



ПРЕОБРАЗОВАНИЕ ТЕРРИТОРИЙ МАЛОЭТАЖНОЙ ЖИЛОЙ ЗАСТРОЙКИ В ИСТОРИЧЕСКИХ ЦЕНТРАХ

ГЛАВА 1. ТЕОРЕТИКО-МЕТОДОЛОГИЧЕСКИЕ ОСНОВЫ ПРЕОБРАЗОВАНИЯ ТЕРРИТОРИЙ МЖЗ В ИСТОРИЧЕСКИХ ЦЕНТРАХ КРУПНЫХ ГОРОДОВ


1.1 ОСНОВНЫЕ ПРИНЦИПЫ И МЕТОДЫ РЕКОНСТРУКЦИИ ИСТОРИЧЕСКИХ ТЕРРИТОРИЙ

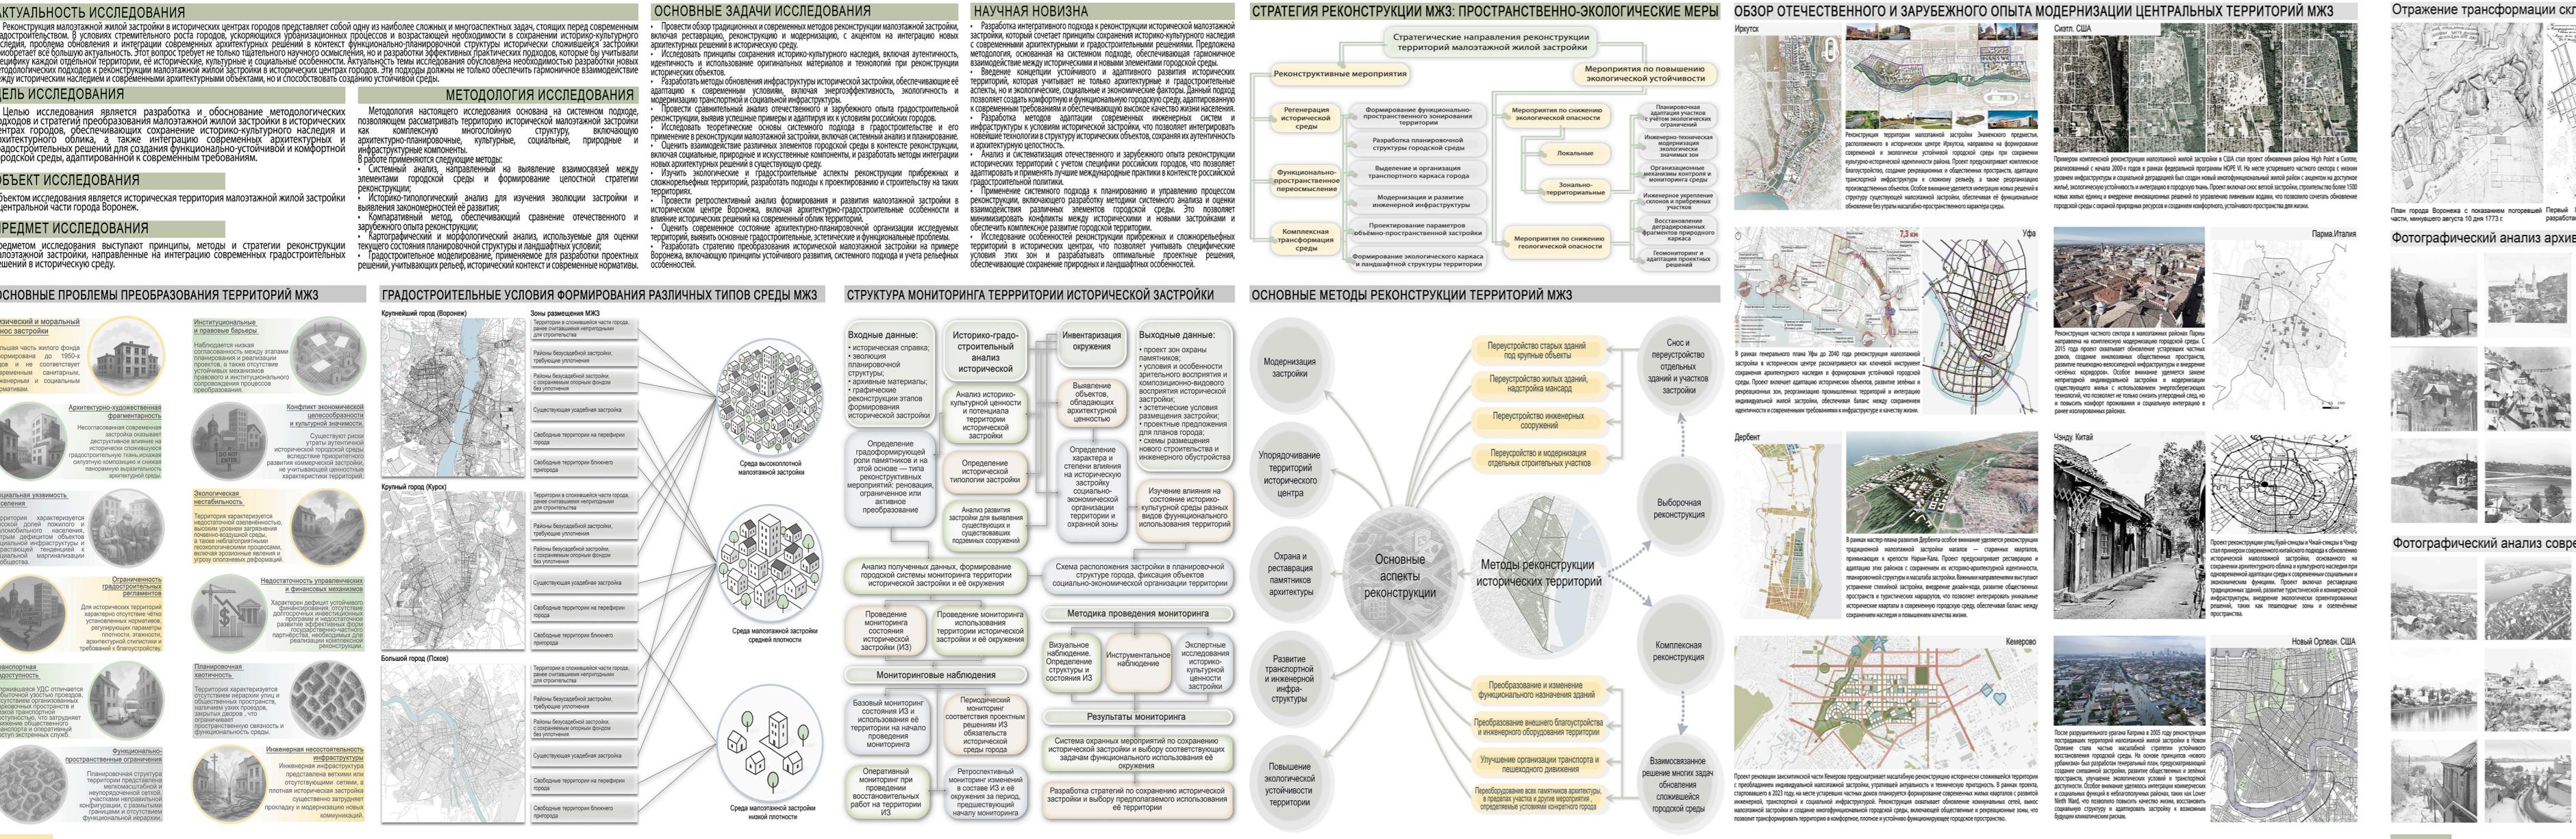

1.2 СИСТЕМНЫЙ ПОДХОД К РЕКОНСТРУКЦИИ ТЕРРИТОРИЙ

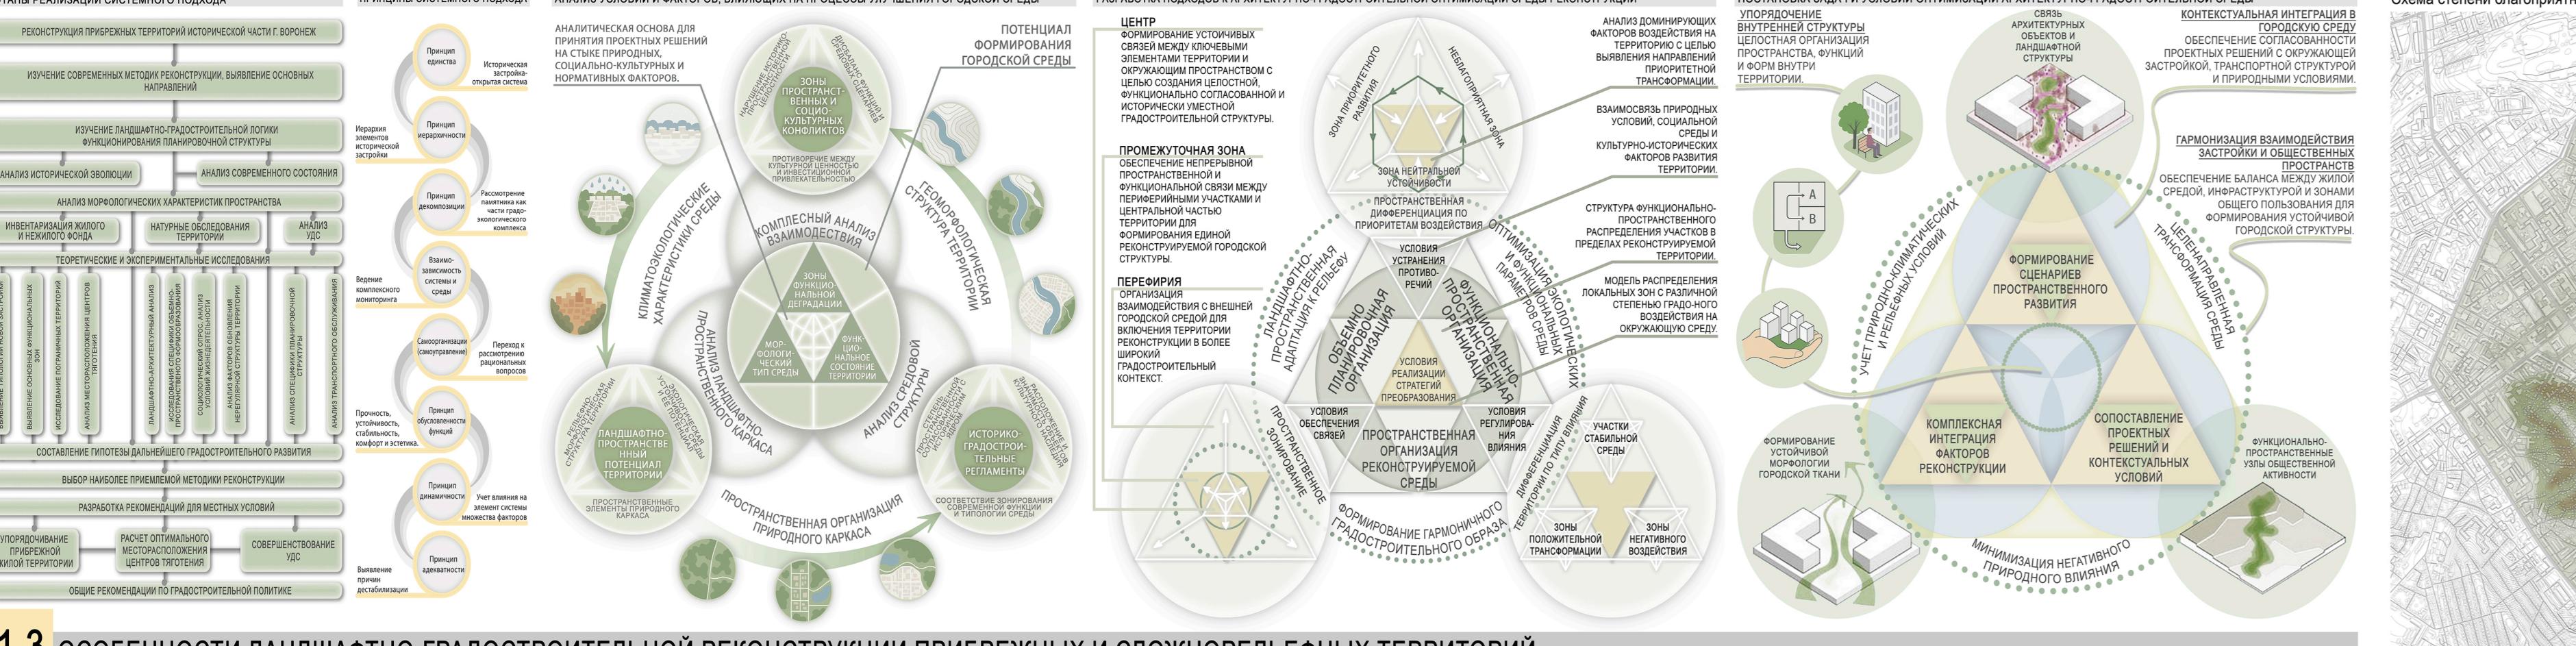


1.3 ОСОБЕННОСТИ ЛАНДШАФТНО-ГРАДОСТРОИТЕЛЬНОЙ РЕКОНСТРУКЦИИ ПРИБРЕЖНЫХ И СЛОЖНОРЕЛЬЕФНЫХ ТЕРРИТОРИЙ

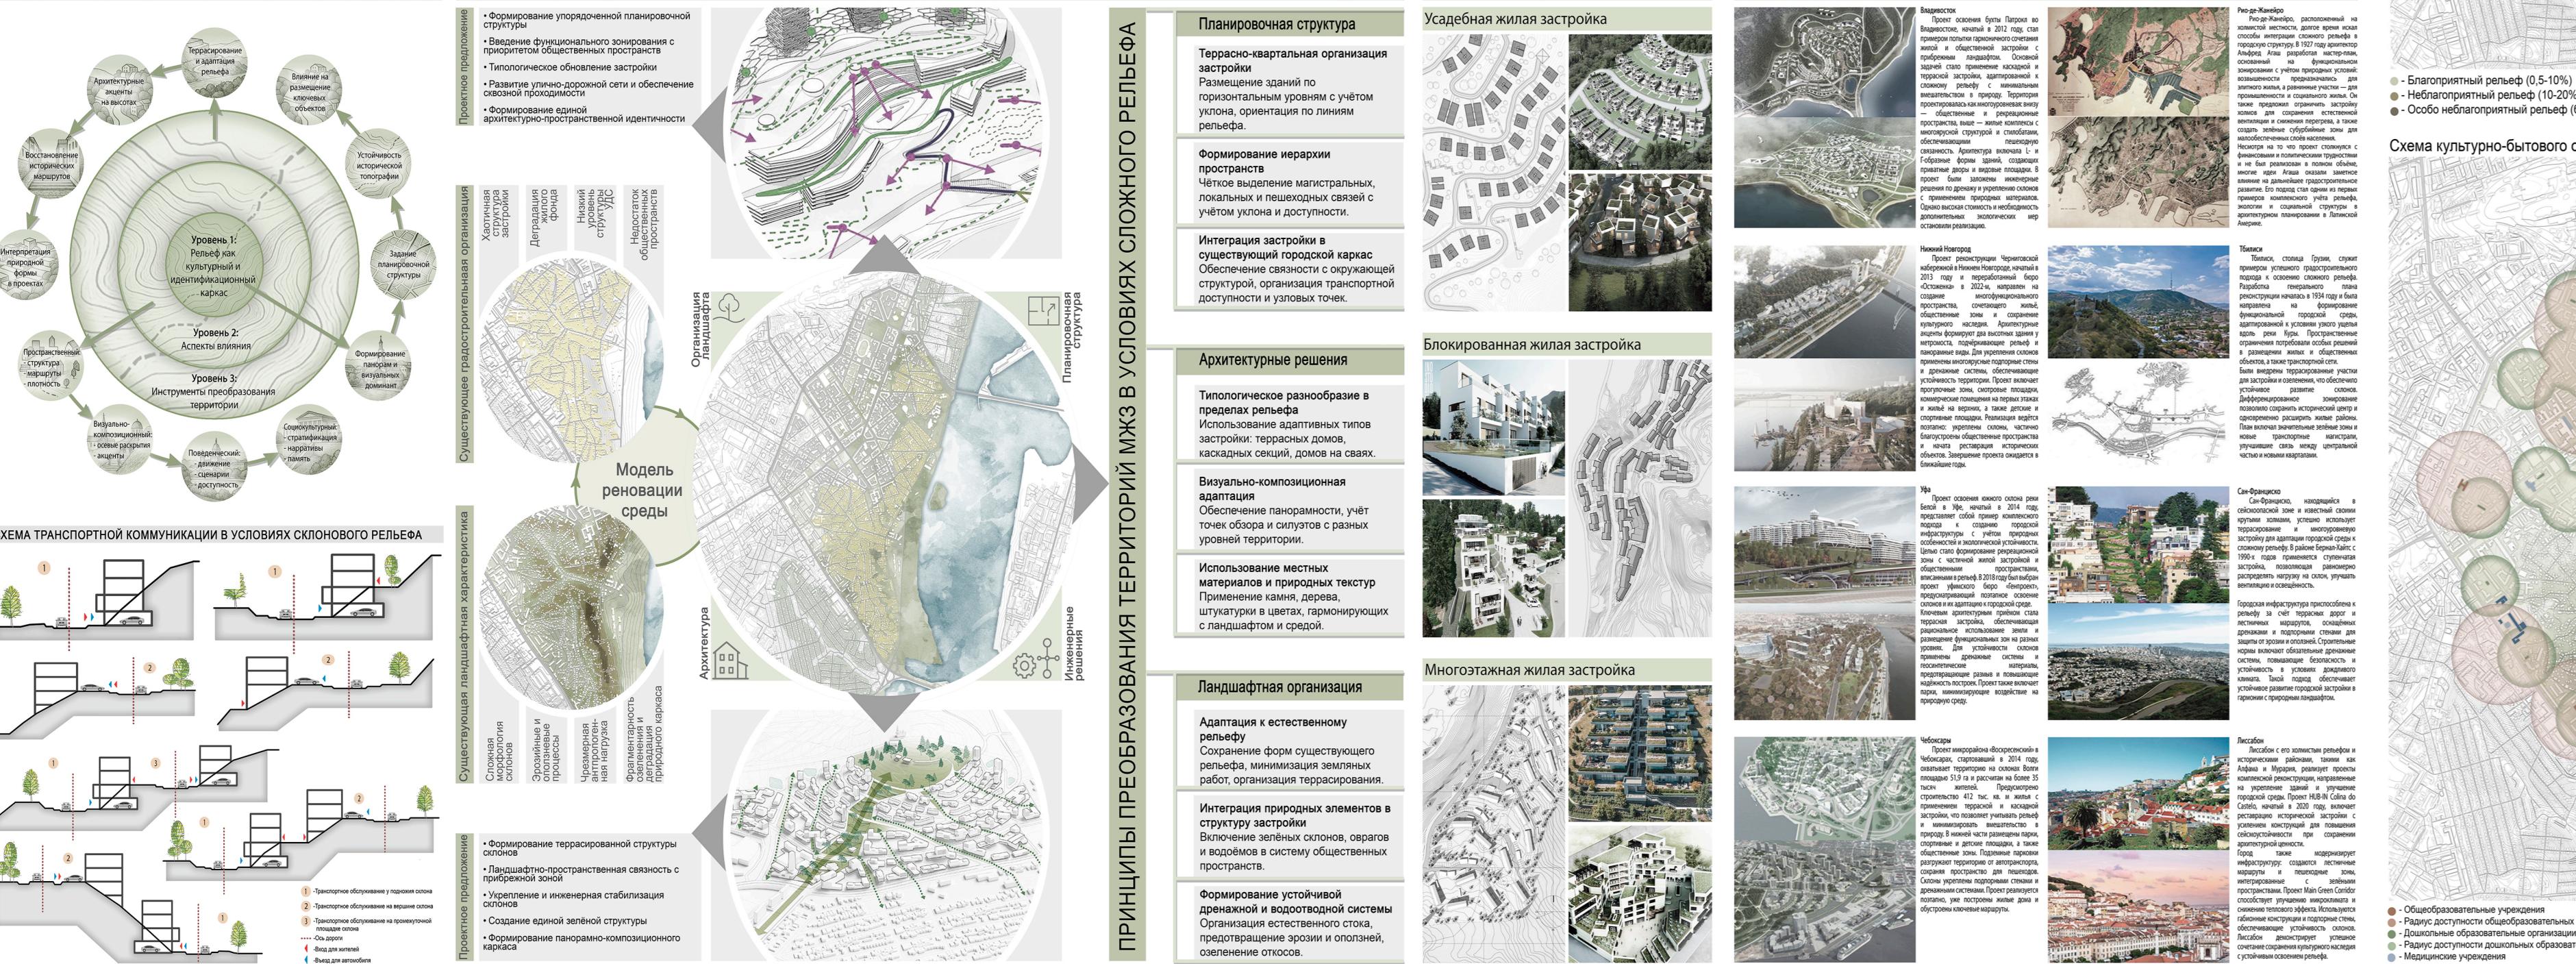


ГЛАВА 2. ОЦЕНКА МОРФОЛОГИЧЕСКИХ И ФУНКЦИОНАЛЬНЫХ ХАРАКТЕРИСТИК МАЛОЭТАЖНОЙ ЗАСТРОЙКИ ИСТОРИЧЕСКОЙ ЧАСТИ ВОРОНЕЖА

2.1 РЕТРОСПЕКТИВНЫЙ АНАЛИЗ ТЕРРИТОРИИ ИССЛЕДОВАНИЯ

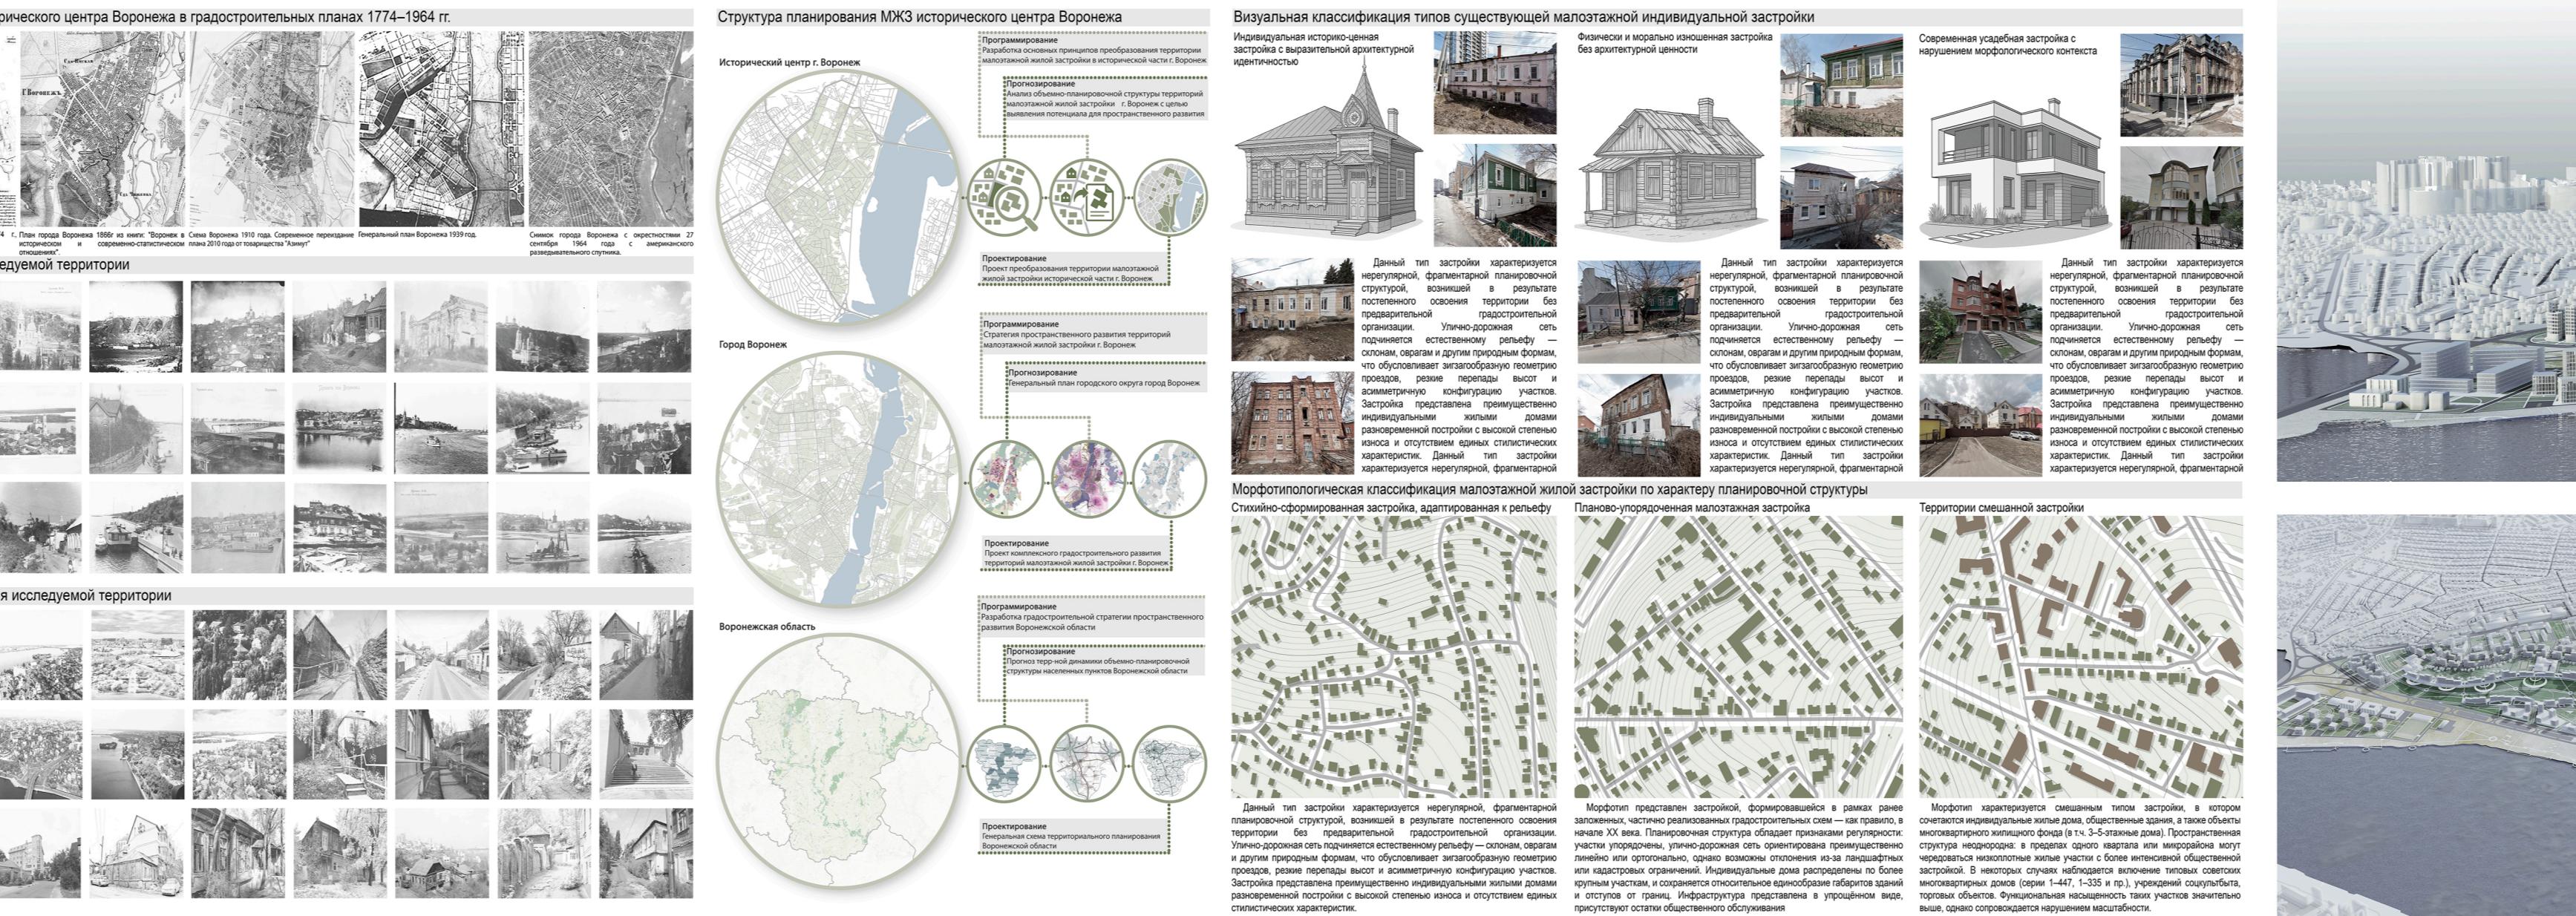

2.2 ЛАНДШАФТНО-ГРАДОСТРОИТЕЛЬНАЯ ОЦЕНКА ТЕРРИТОРИИ ИССЛЕДОВАНИЯ

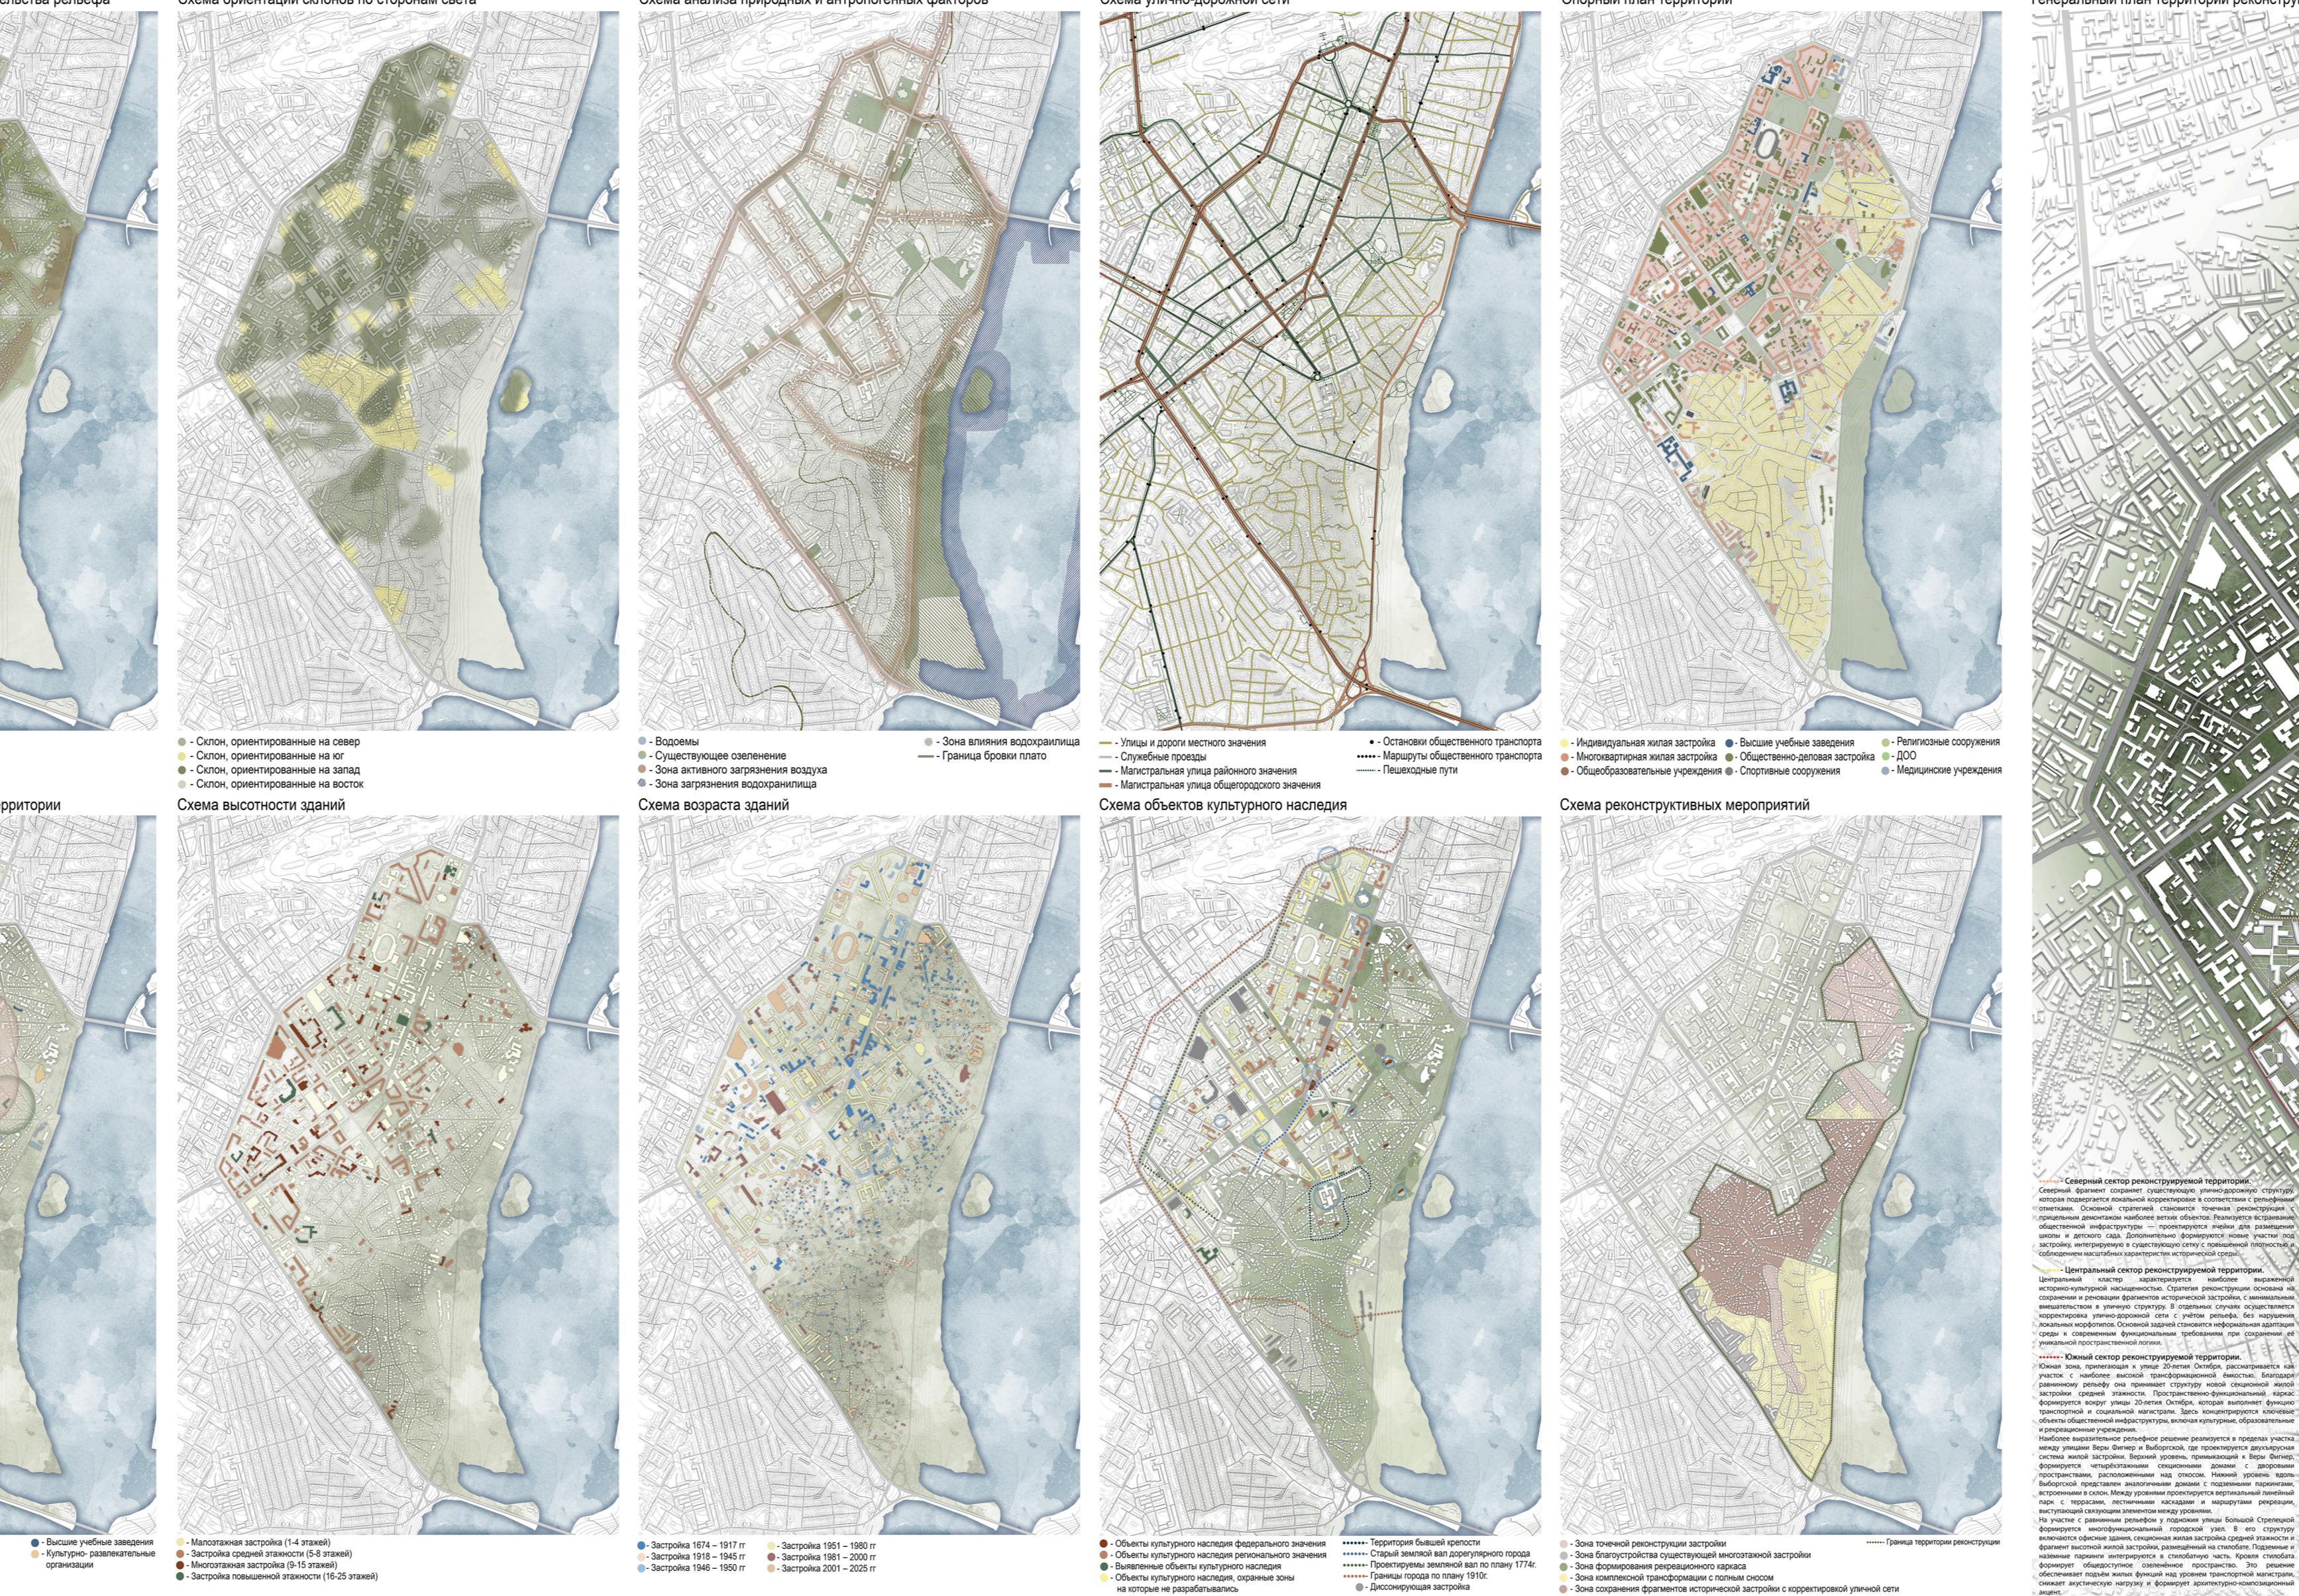

ГЛАВА 3. ГРАДОСТРОИТЕЛЬНАЯ КОНЦЕПЦИЯ ПРЕОБРАЗОВАНИЯ ТЕРРИТОРИИ МАЛОЭТАЖНОЙ ЖИЛОЙ ЗАСТРОЙКИ В ИСТОРИЧЕСКОМ ЦЕНТРЕ ВОРОНЕЖА



Мп



Преобразование территорий малоэтажной жилой застройки в исторических центрах

Автор: Акулова Анна Евгеньевна
Руководитель: Енин Александр Егорович
кандидат архитектуры, профессор, заслуженный архитектор Российской Федерации, почётный архитектор России, почетный работник высшей школы, советник РААСН

Диссертационная работа посвящена исследованию принципов и методов градостроительного преобразования территорий малоэтажной жилой застройки, расположенных в исторических центрах крупных городов на примере прибрежной склоновой зоны города Воронежа.

Объектом исследования выступает стихийно сформировавшаяся территория с хаотичной планировочной структурой, включающая как элементы историко-культурного наследия, так и диссонирующие современные постройки. Актуальность исследования обусловлена необходимостью интеграции таких территорий в современную городскую структуру при одновременном сохранении историко-ландшафтной идентичности.

В работе проведён ретроспективный анализ формирования исторической генеральной и детальной ландшафтно-градостроительной схемы, распространены отечественные и зарубежные практики реконструкции аналогичных участков в условиях сложного рельефа. На основе системного подхода обоснованы ключевые принципы преобразования, включающие функциональную адаптацию среды, межdisciplinarnoye моделирование, экологизацию проектных решений и участие местного сообщества. Предложена концепция комплексной реконструкции, предусматривающая формирование новой пространственной структуры с учётом рельефа, сохранением значимых объектов и включением современного жилья и общественных пространств.

Научная новизна исследования заключается в разработке методических основ реконструкции малоэтажной застройки в условиях выраженного рельефа исторических городов с позиций комплексного градостроительного подхода. Практическая значимость работы определяется возможностью применения разработанных концепций в архитектурно-градостроительном проектировании при решении задач устойчивой трансформации исторических территорий.

ХХХIV МЕЖДУНАРОДНЫЙ СМОТР-КОНКУРС ЛУЧШИХ ВЫПУСКНЫХ КВАЛИФИКАЦИОННЫХ РАБОТ ПО АРХИТЕКТУРЕ, ДИЗАЙНУ И ИСКУССТВУ

Межрегиональный конкурс
выпускных квалификационных работ по архитектуре и дизайну
(МОСАО)

