


Mn

ГЛАВА 3 АРХИТЕКТУРНО-ГРАДОСТРОИТЕЛЬНАЯ ОРГАНИЗАЦИЯ ЭКСПЕРИМЕНТАЛЬНОГО ЭКОПОСЕЛЕНИЯ В ВОРОНЕЖСКОЙ ОБЛАСТИ


3.1 ПЛАНИРОВОЧНАЯ ОРГАНИЗАЦИЯ ТЕРРИТОРИИ

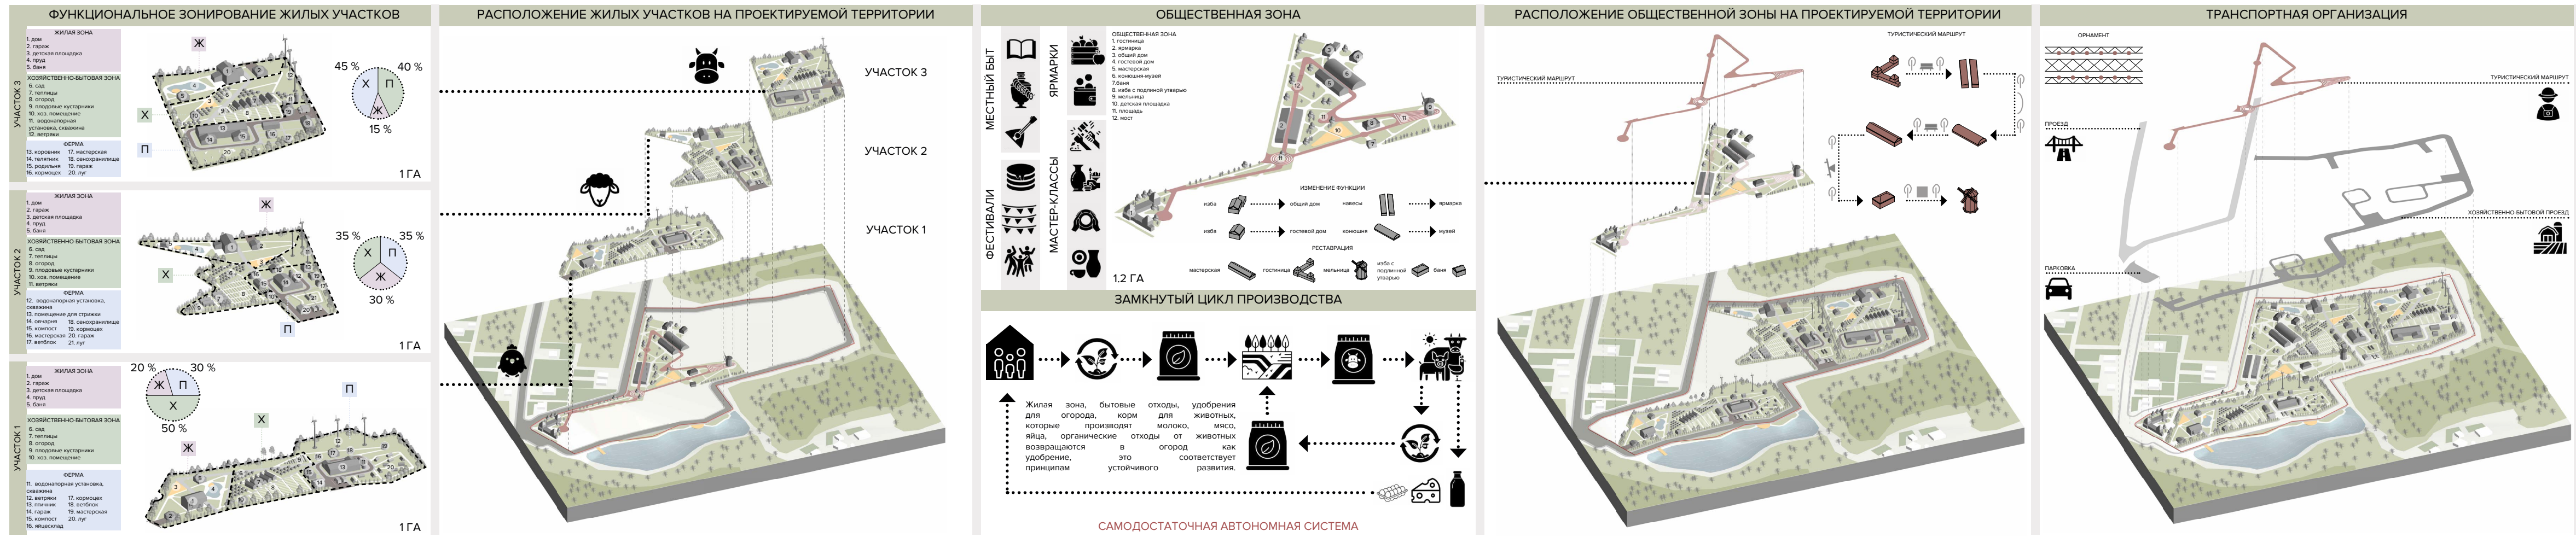

3.2 АРХИТЕКТУРНО-ПЛАНИРОВОЧНЫЕ РЕШЕНИЯ И ЭНЕРГОЭФФЕКТИВНОСТЬ



УСАДЬБА 1

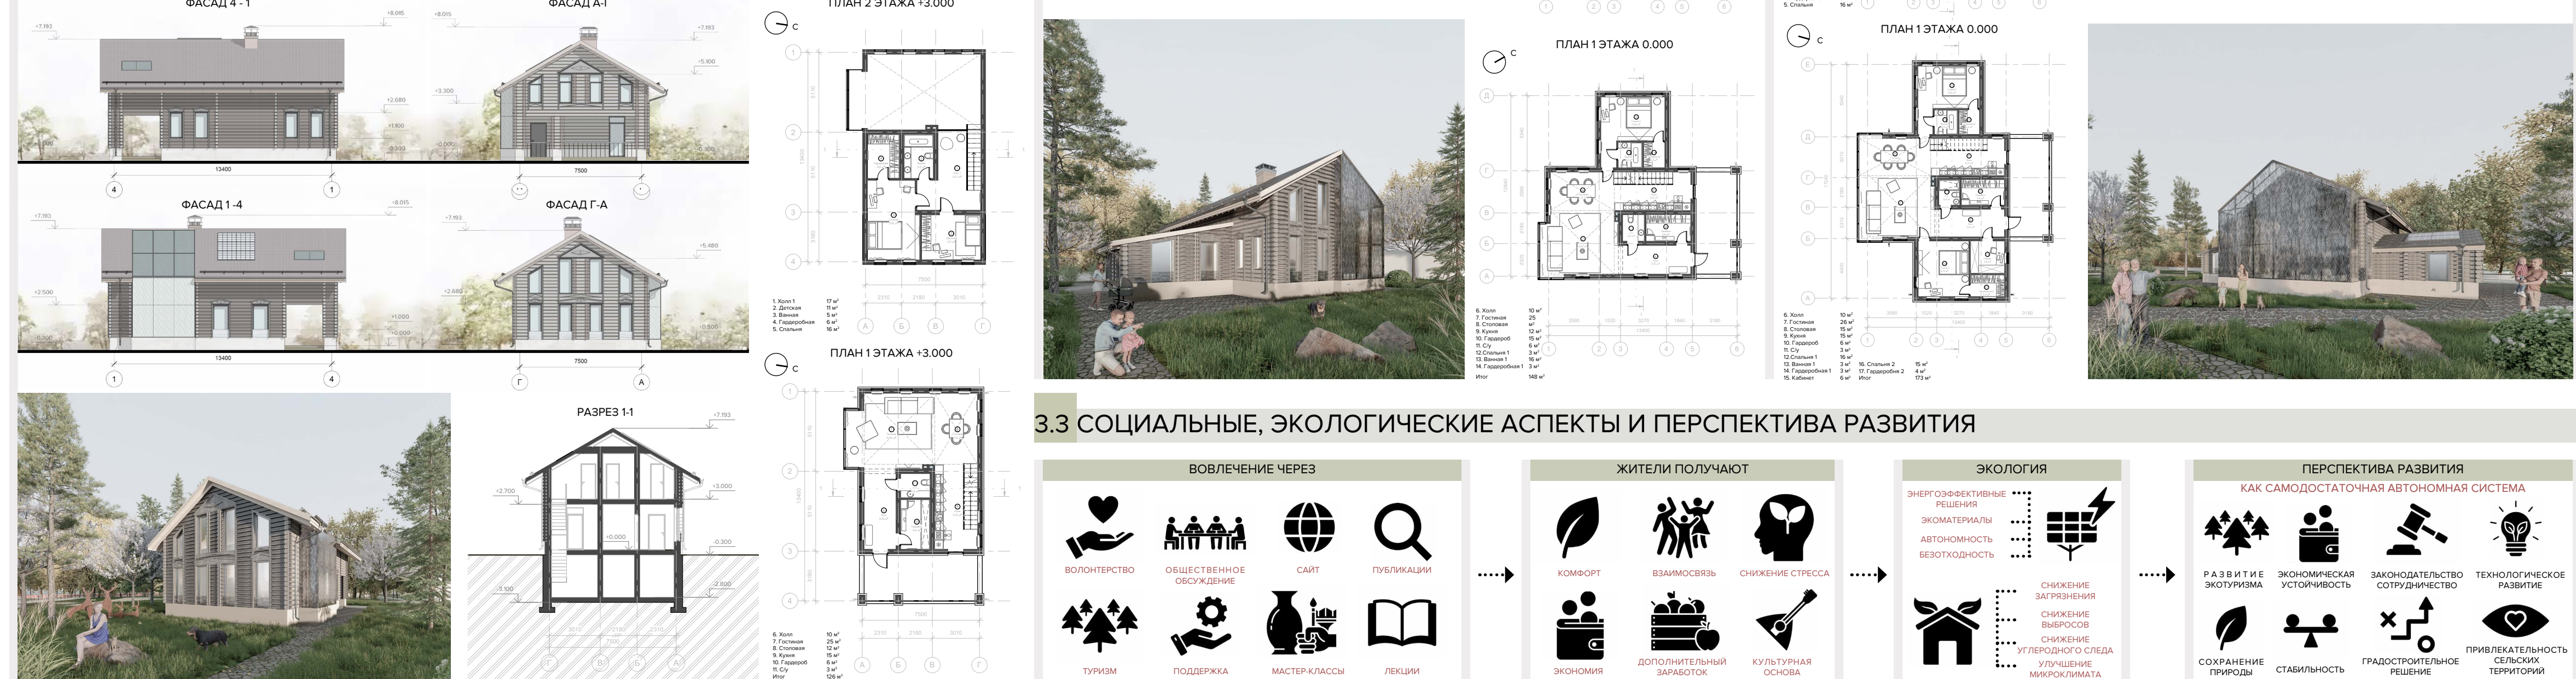

XXXV МЕЖДУНАРОДНЫЙ
СМОТР-КОНКУРС ЛУЧШИХ ВЫПУСКНЫХ
КВАЛИФИКАЦИОННЫХ РАБОТ ПО
АРХИТЕКТУРЕ, ДИЗАЙНУ И ИСКУССТВУ