
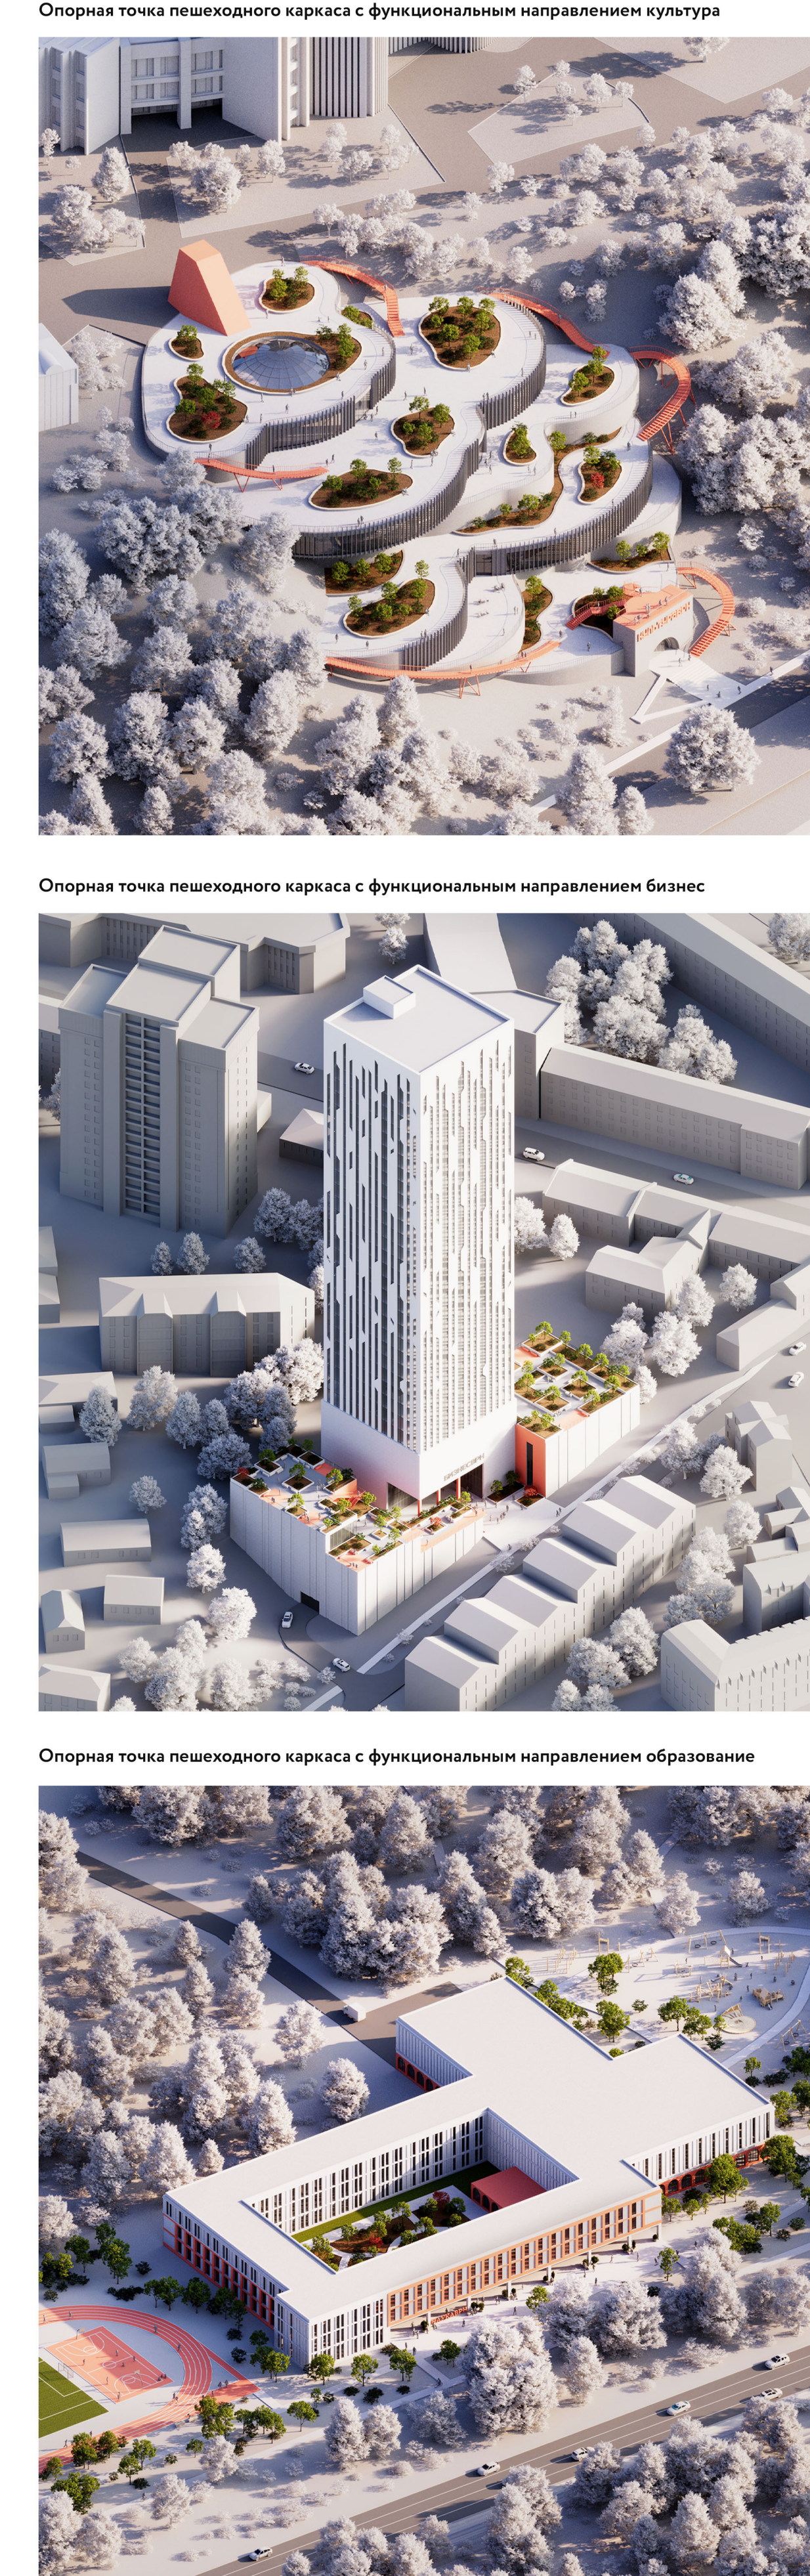
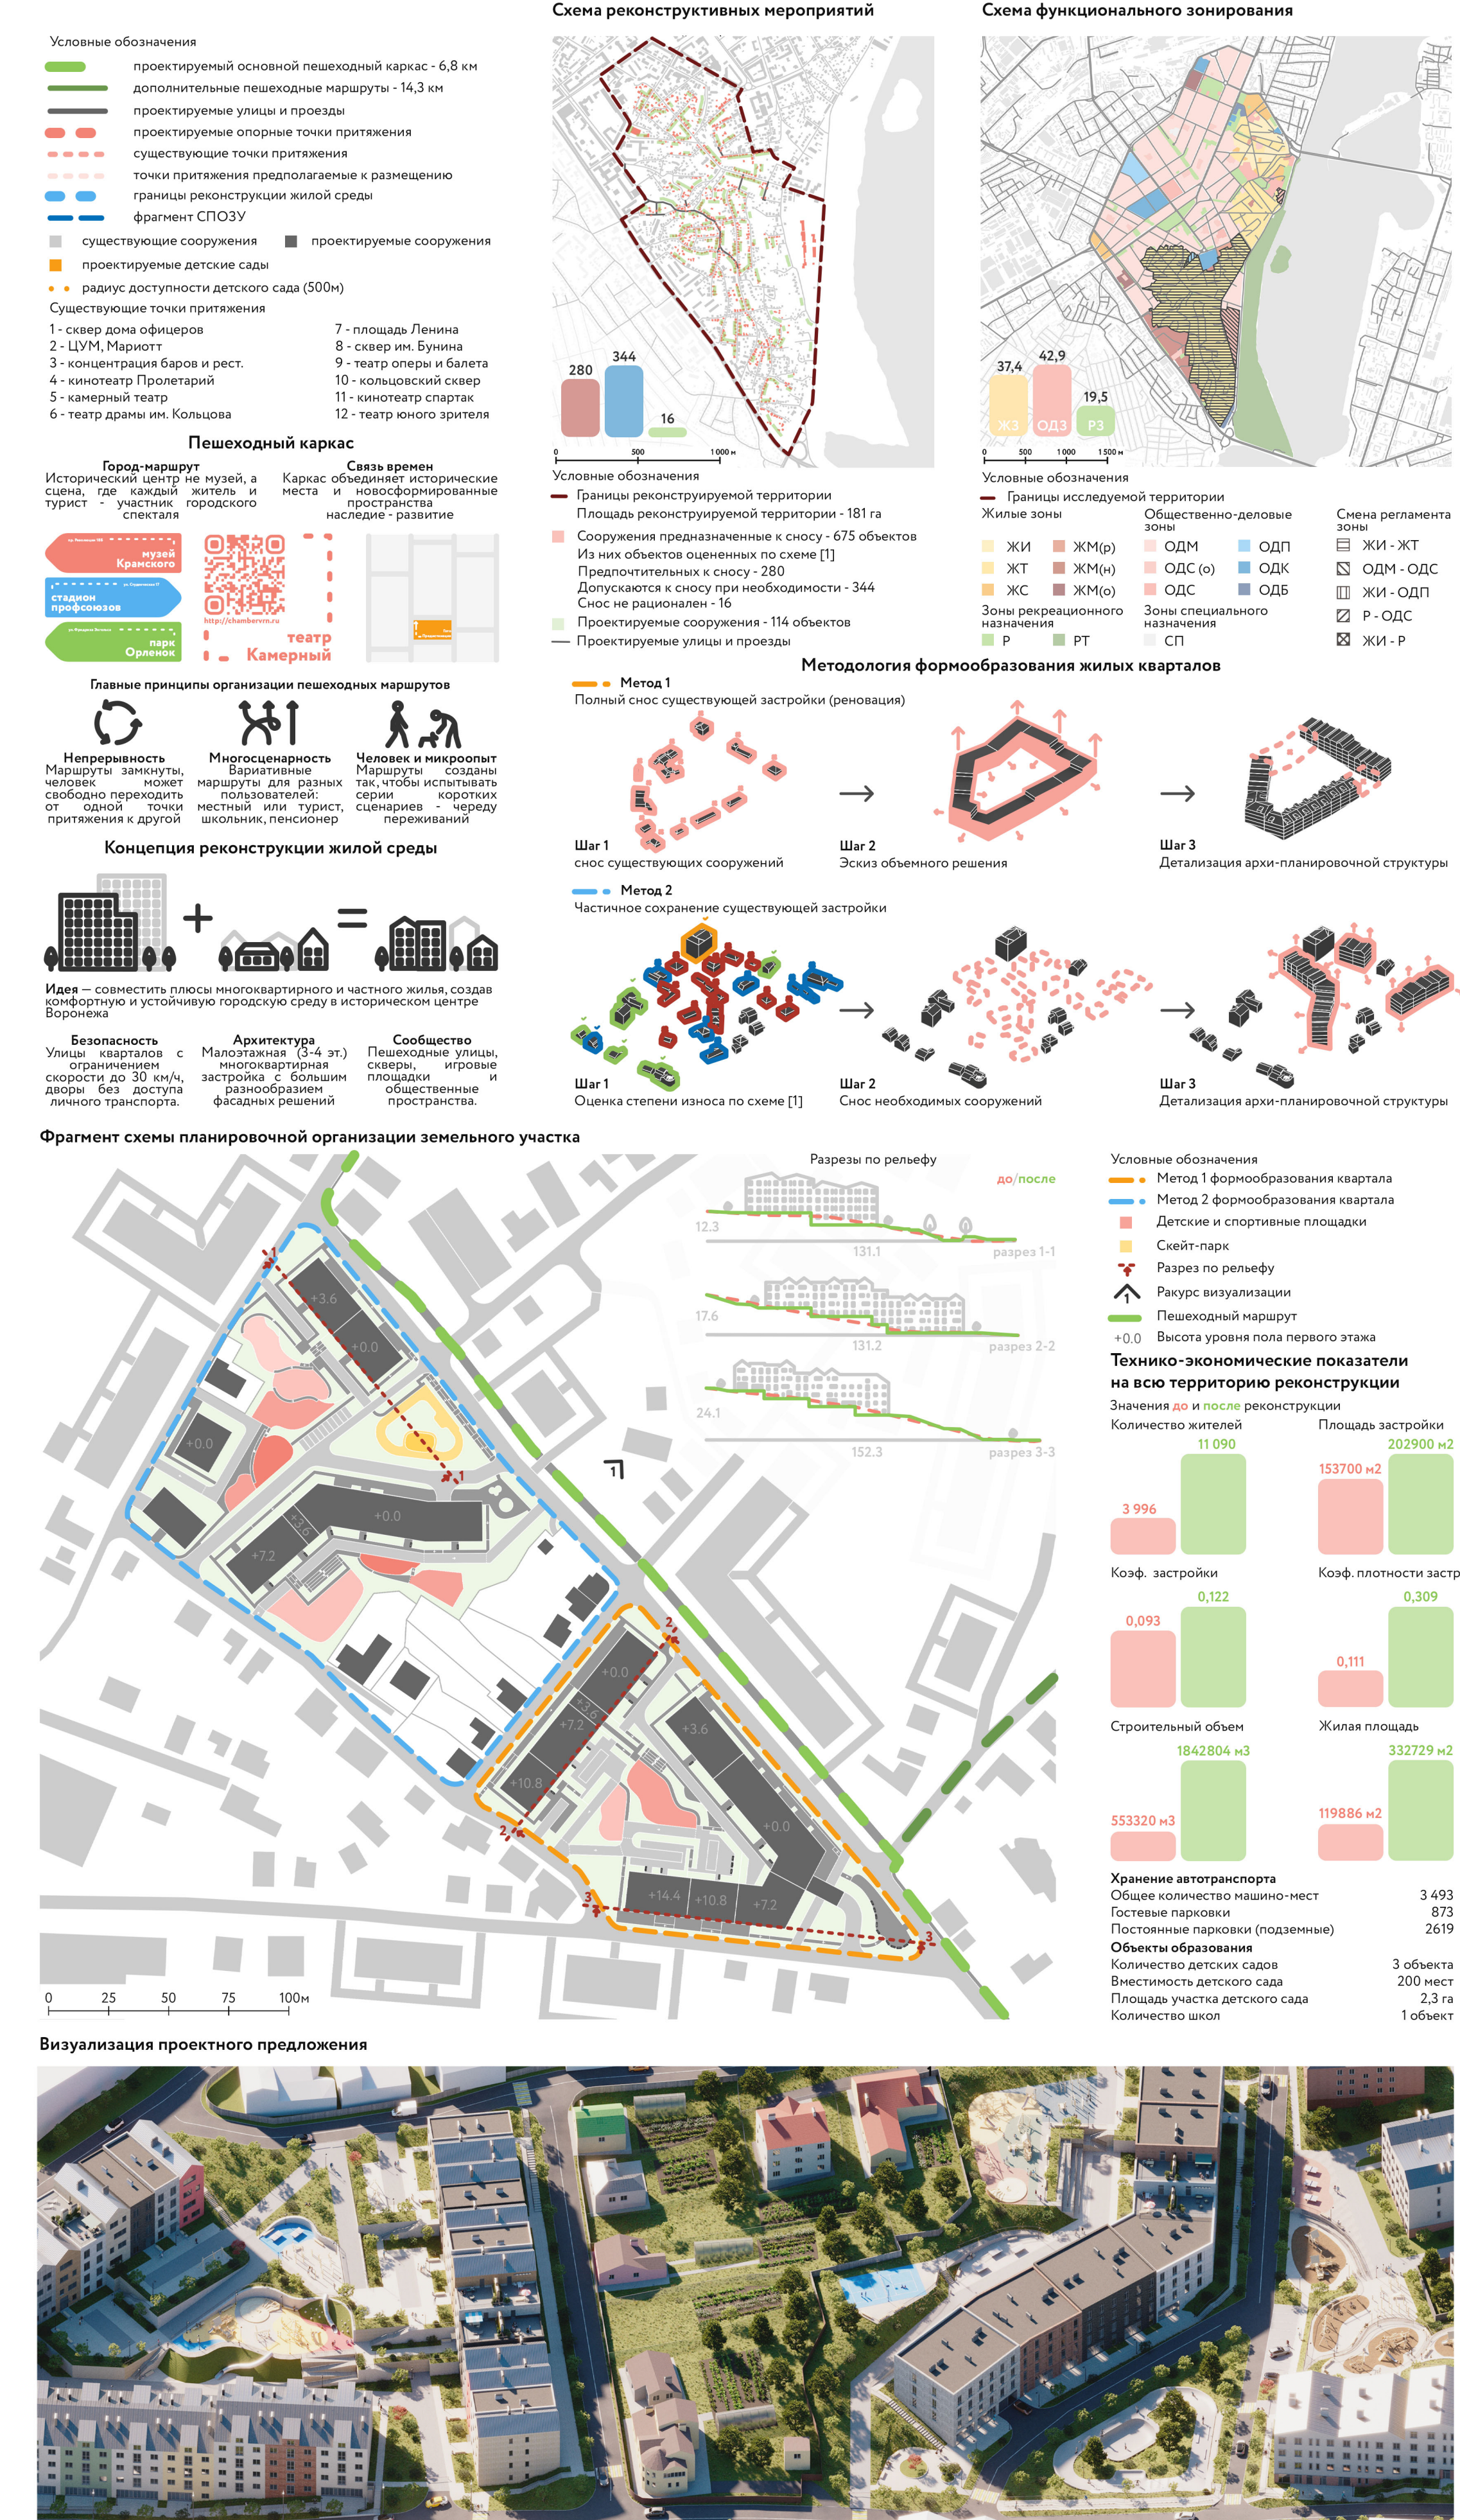
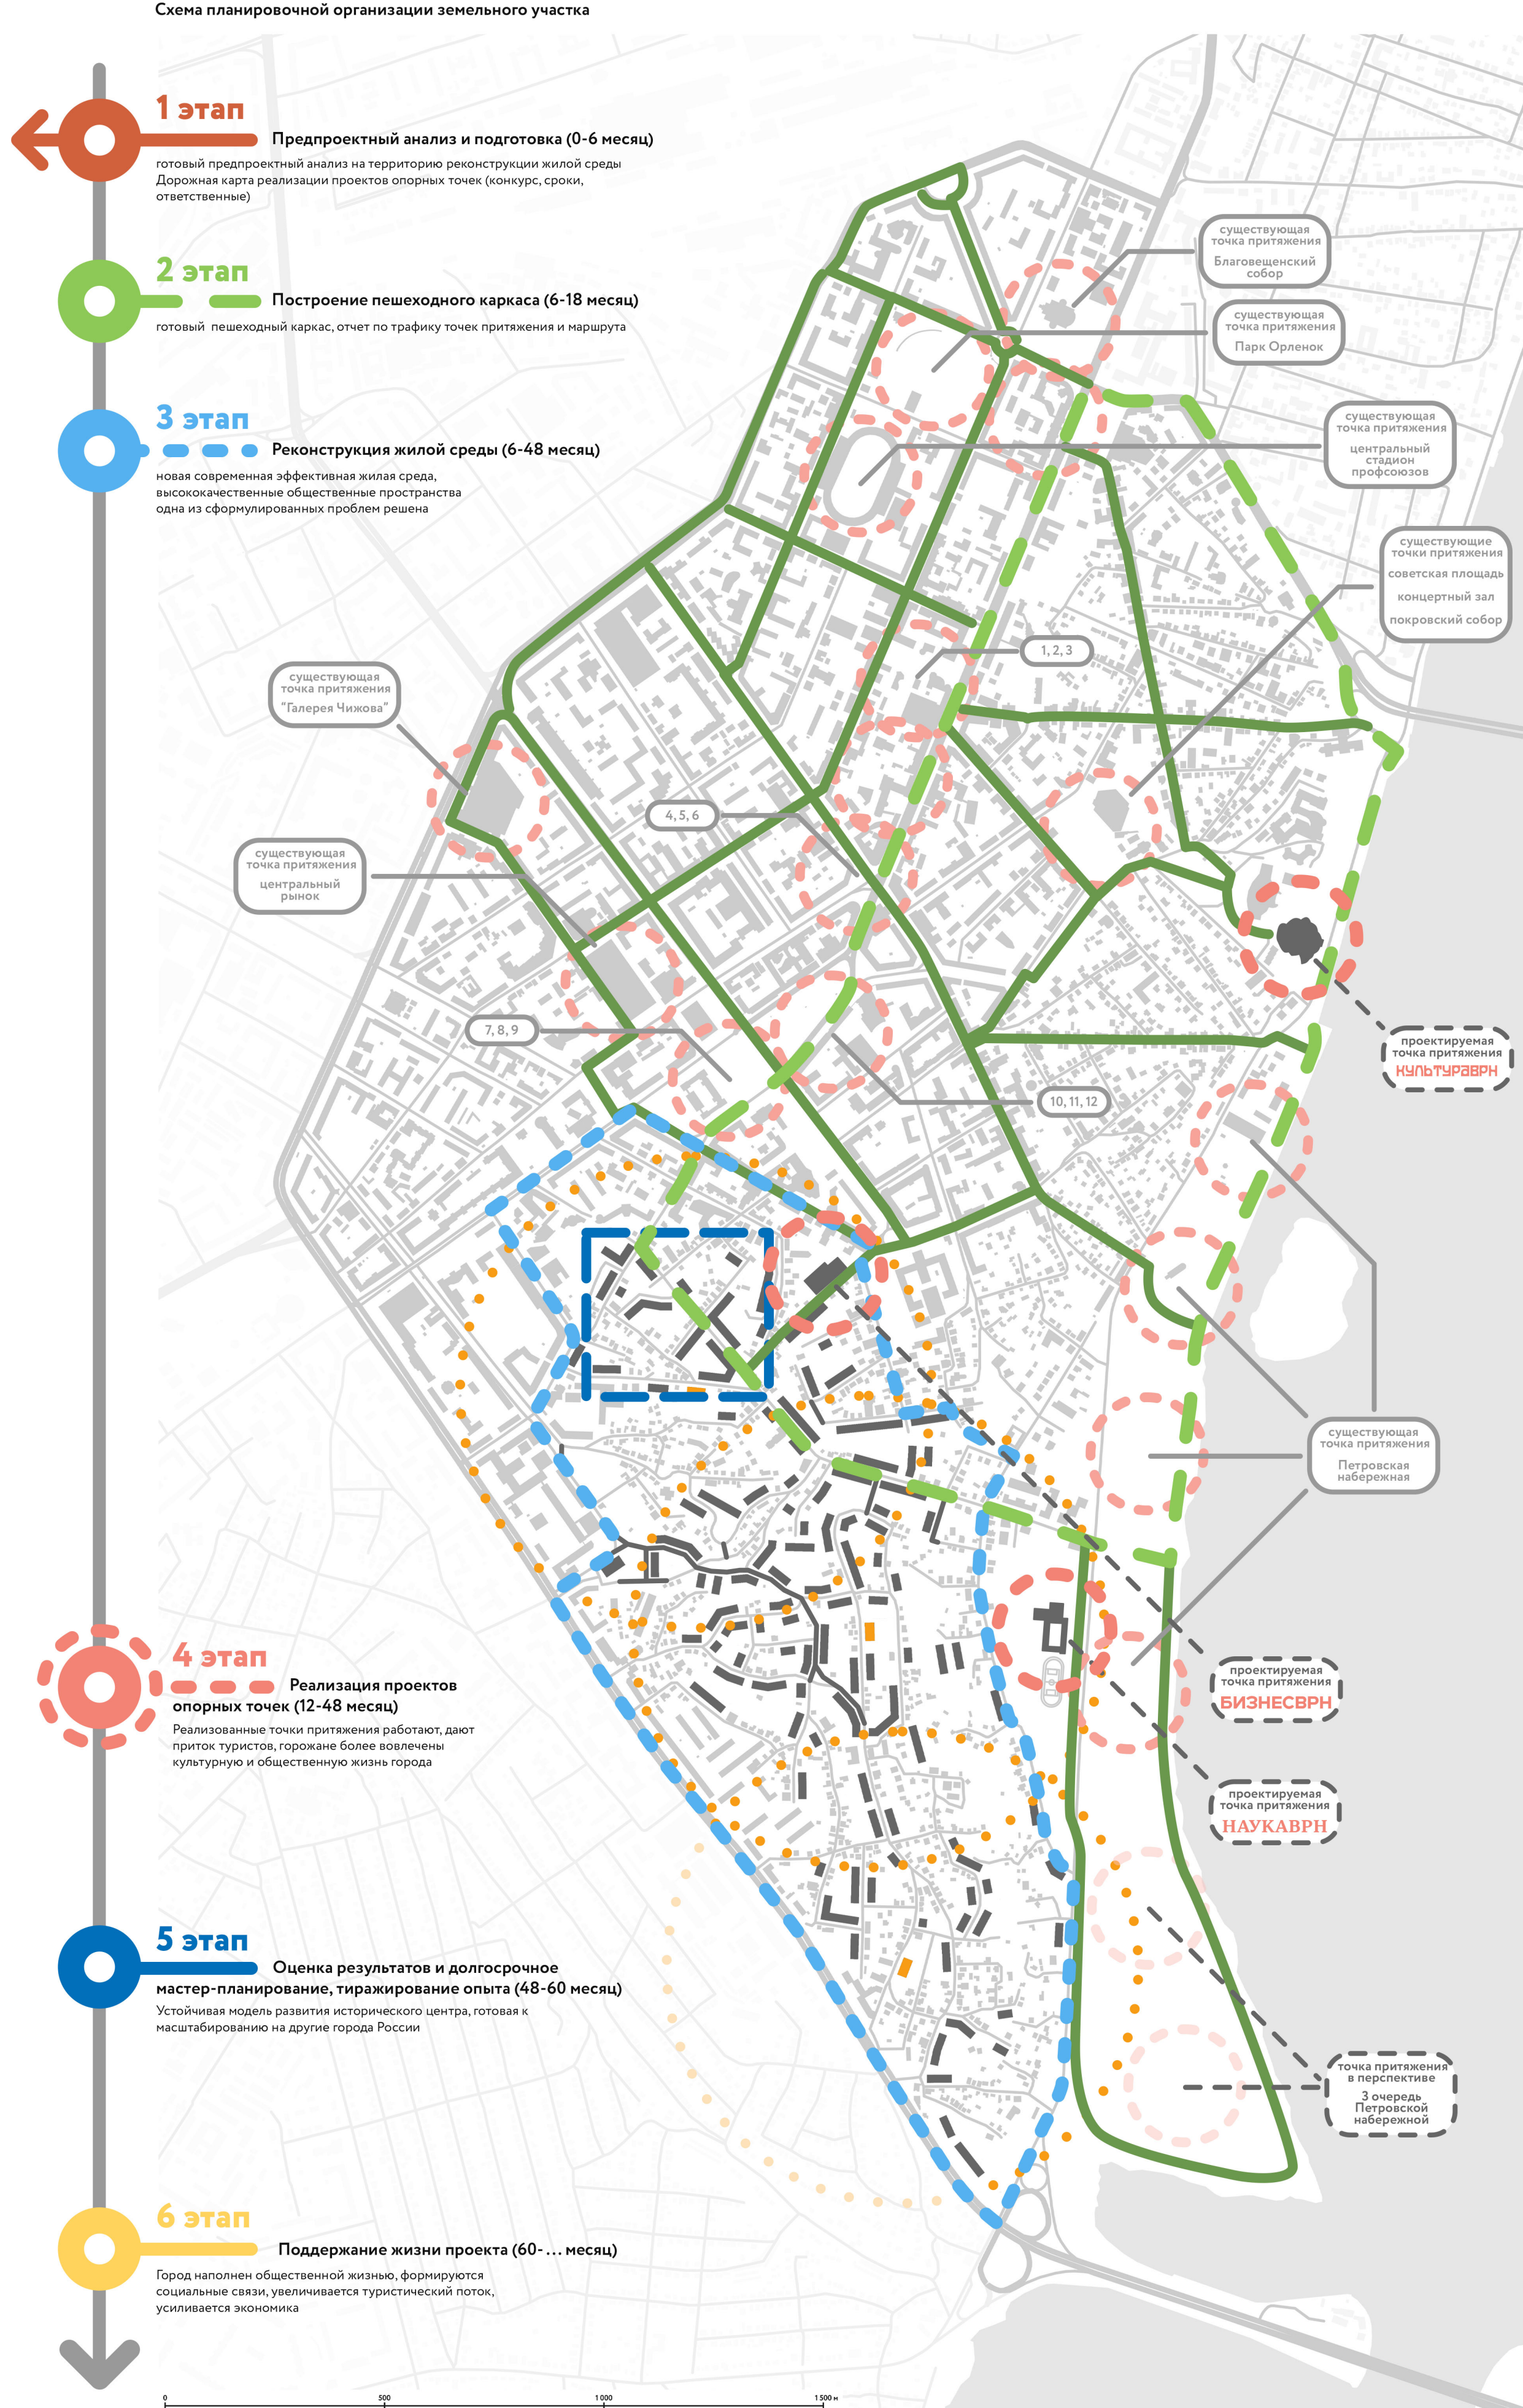


СТРАТЕГИЯ ИНТЕГРАЦИИ ОБЩЕСТВЕННЫХ ПРОСТРАНСТВ В АРХИТЕКТУРНО-ПЛАНИРОВОЧНУЮ СТРУКТУРУ ИСТОРИЧЕСКОГО ЦЕНТРА Г. ВОРОНЕЖА

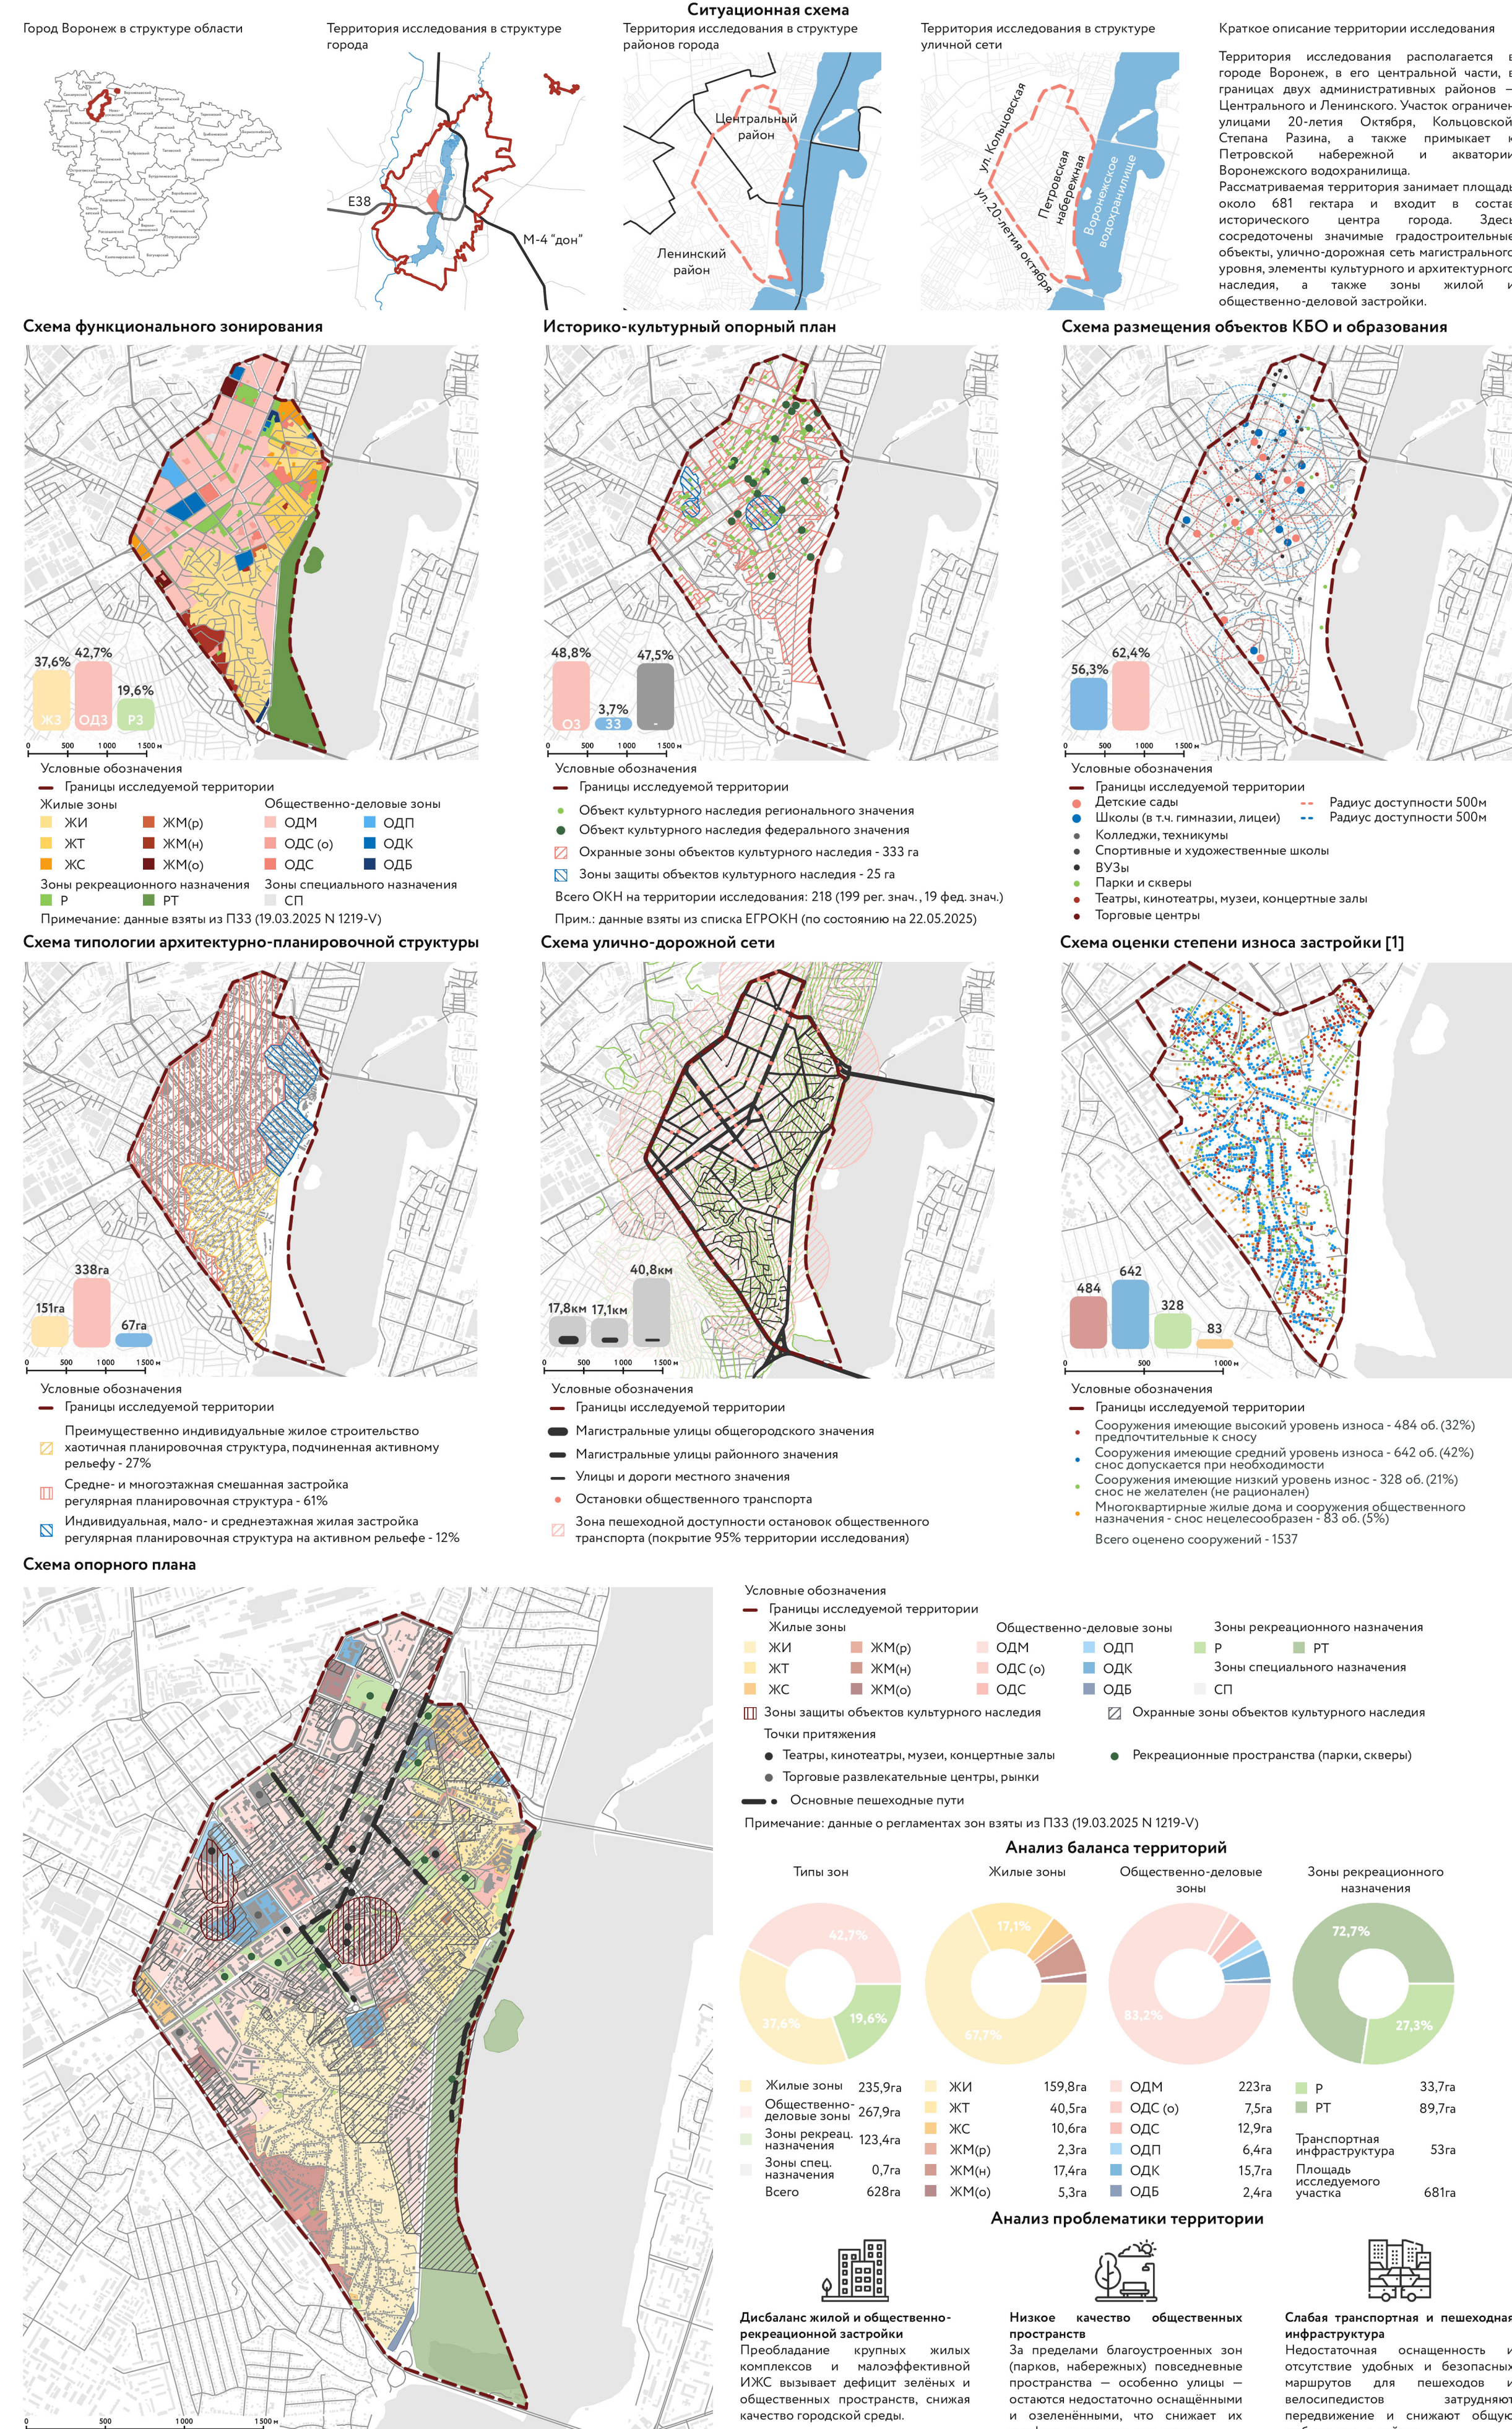

Б

Стратегия интеграции общественных пространств в архитектурно-планировочную структуру исторического центра г. Воронежа

Автор: Дмитриев Даниил Дмитриевич
Руководитель: Танкеев А.С., Заплавная А.Э.

Дипломный проект посвящен формированию новой жилой среды в историческом центре Воронежа на основе интеграции общественных пространств и создания пешеходного каркаса. Главная идея заключается в преодолении разрыва между жилой застройкой и общественной жизнью, а также в сохранении уникального культурного и природного контекста города.

В проекте рассматривается реконструкция кварталов с учетом их исторической структуры и одновременно их адаптация под современные потребности. Особое внимание уделяется «опорным точкам» — общественным пространствам, которые становятся центрами притяжения, раскрывают идентичность места и формируют новый опыт взаимодействия человека с городом и природным ландшафтом.

Такое решение позволяет объединить жильё, инфраструктуру и ландшафт в единую систему, создавая условия для разнообразных сценариев городской жизни. Проект демонстрирует, как бережная работа с наследием и рельефом может повысить качество среды и задать ориентиры устойчивого развития исторического центра.

Межрегиональная организация содействия архитектурному образованию (МОСОАО)