
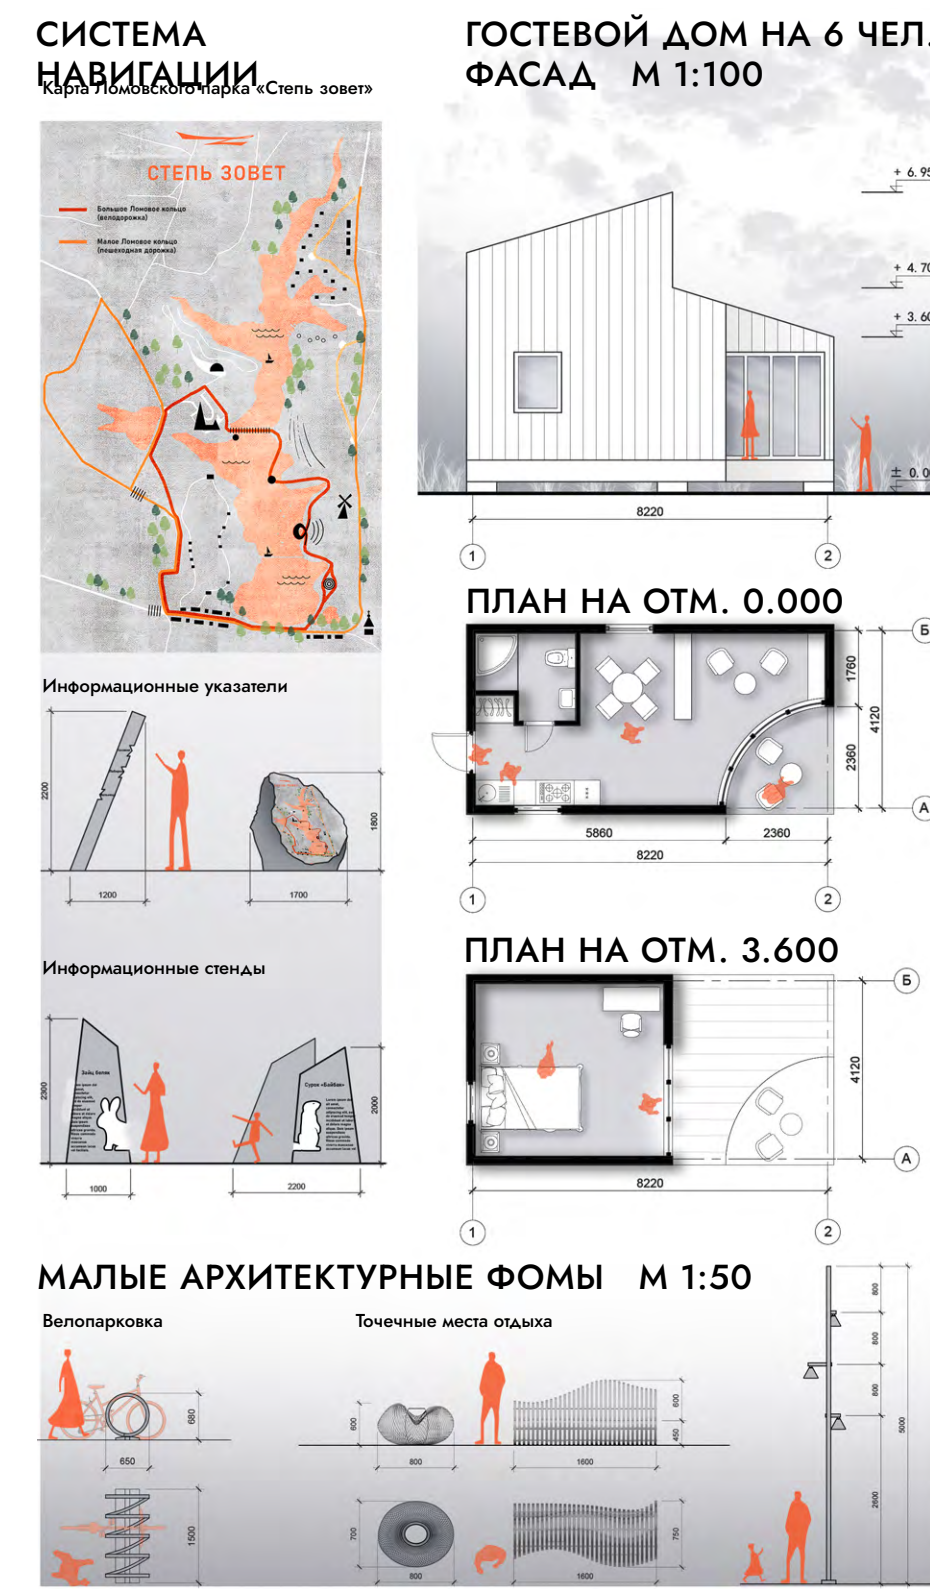
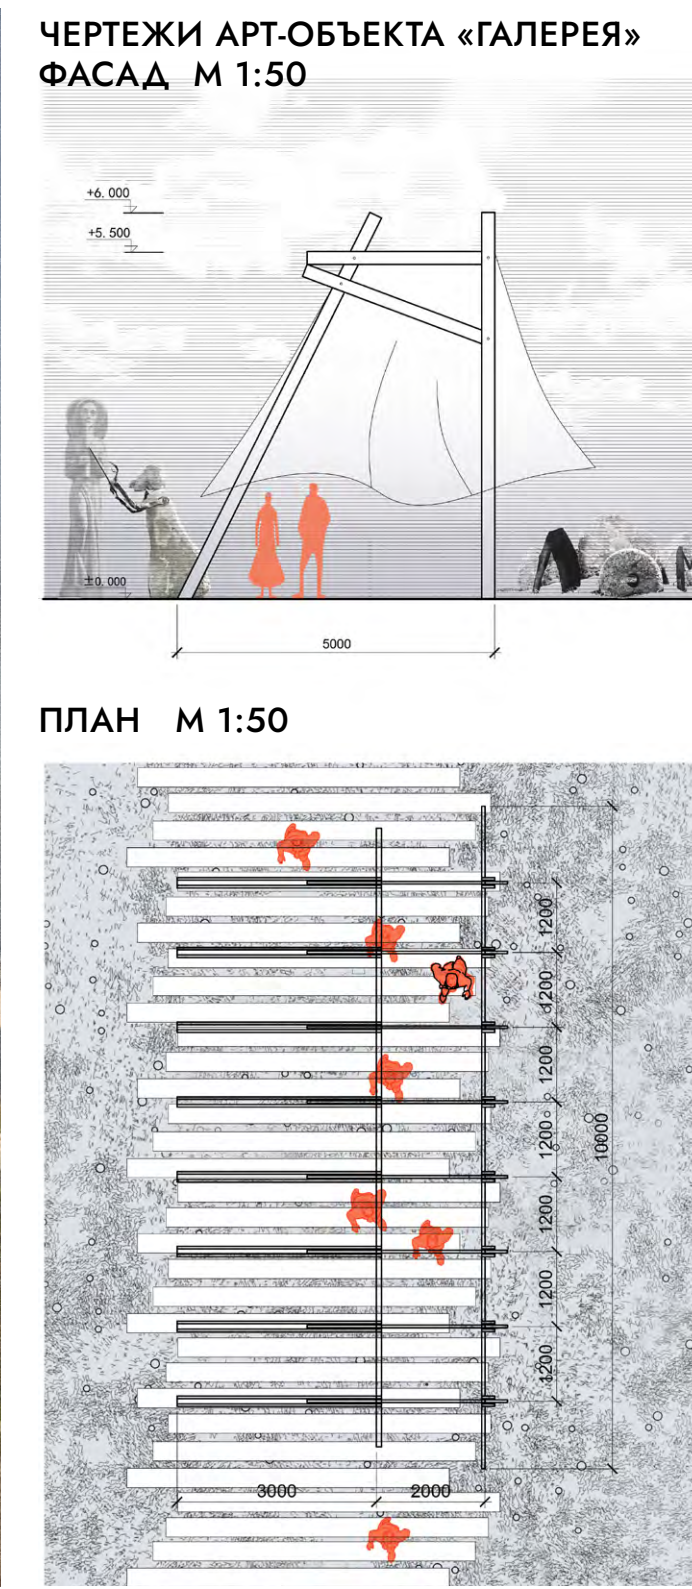
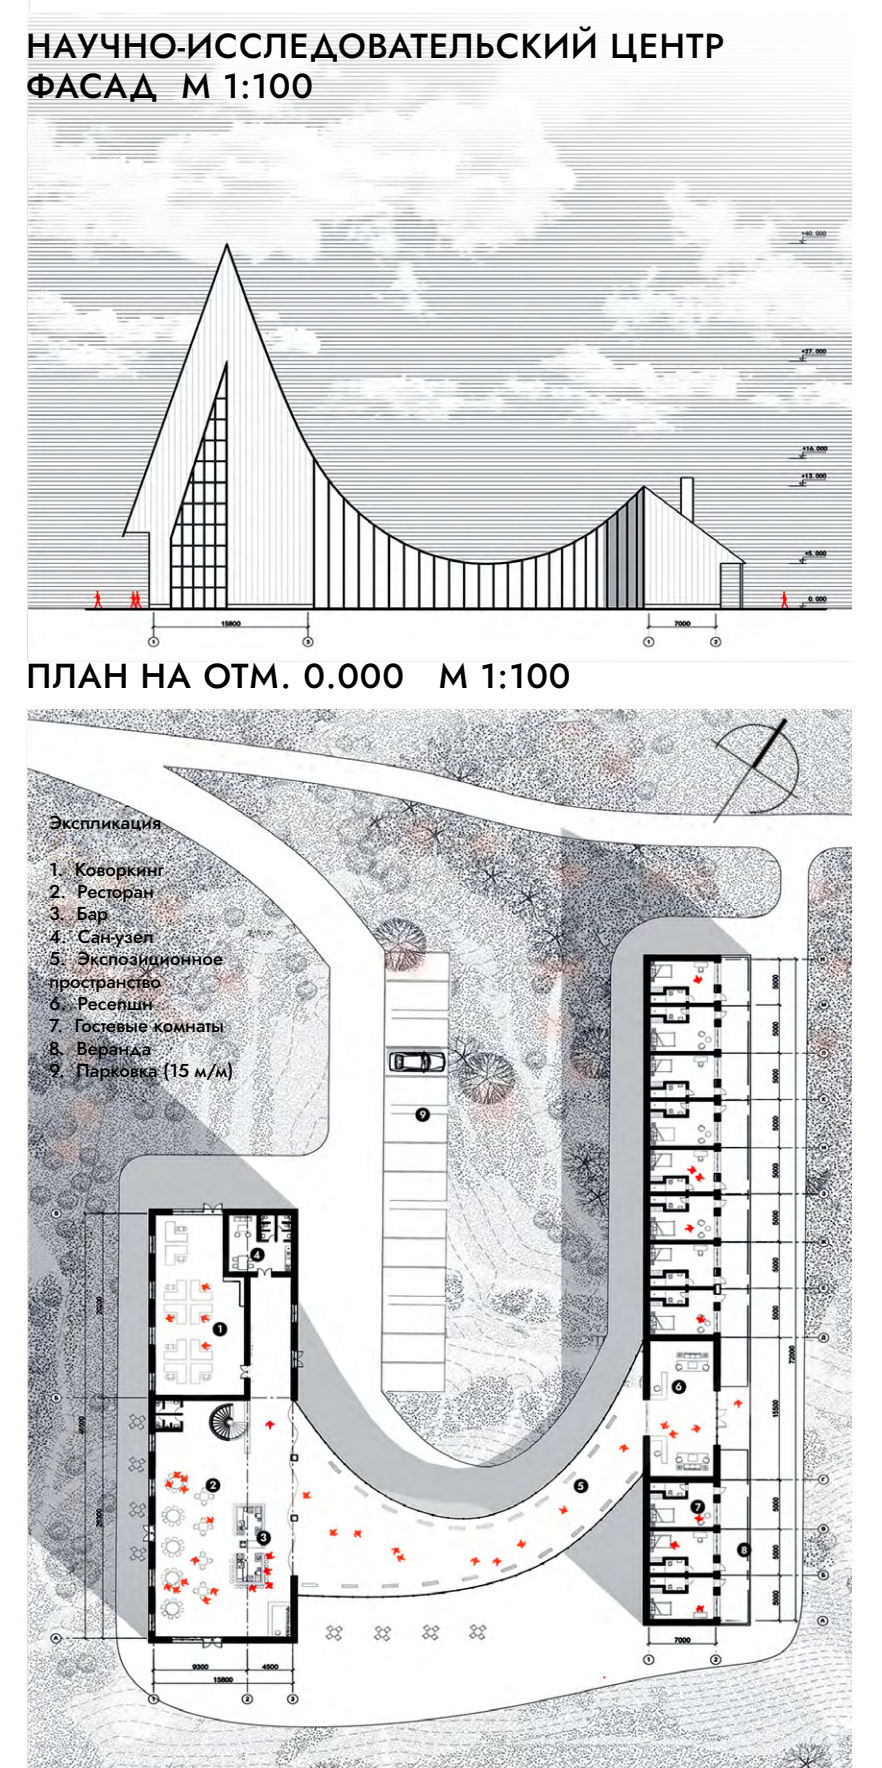
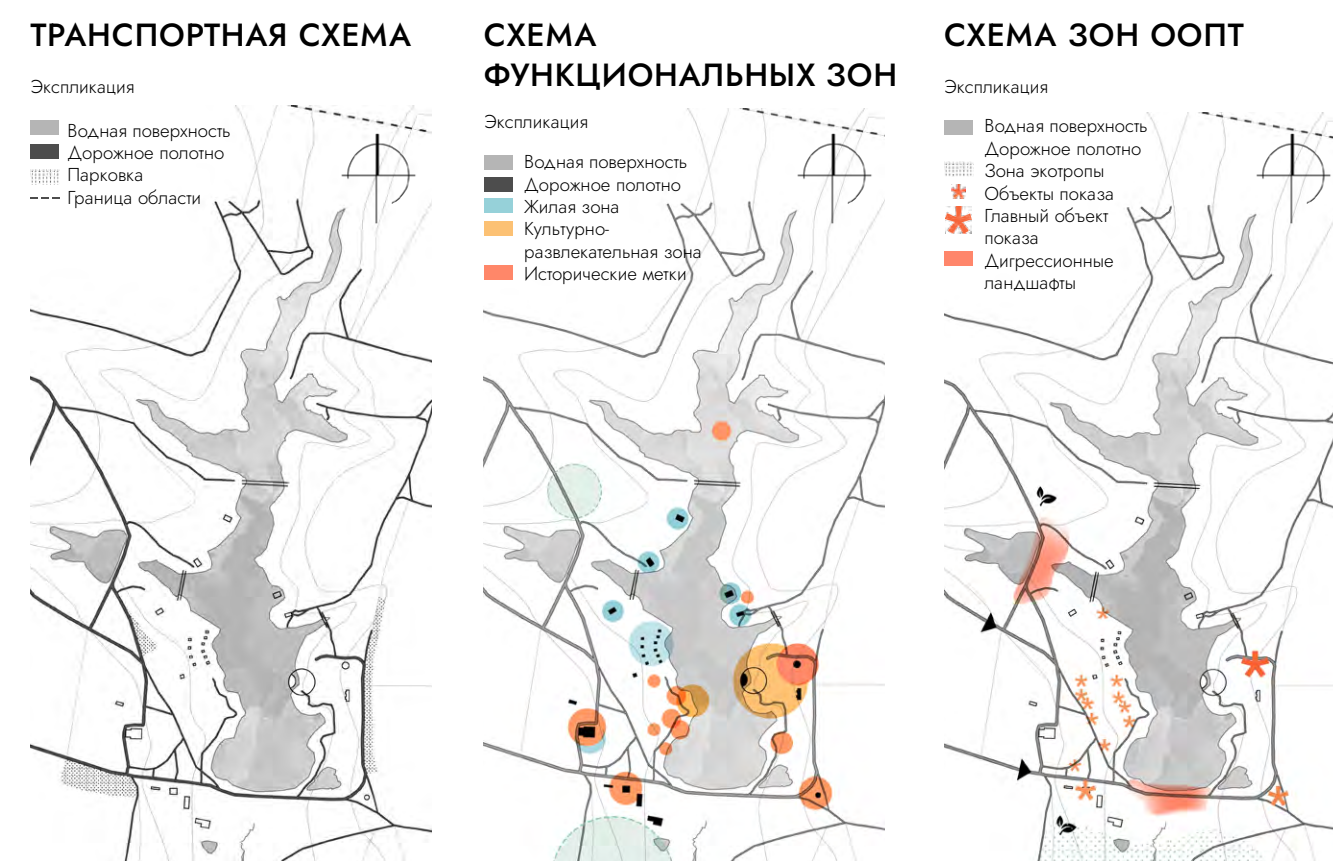


ДИЗАЙН СРЕДЫ ЛОМОВСКОГО ПРИРОДНО-ЛАНДШАФТНОГО ПАРКА

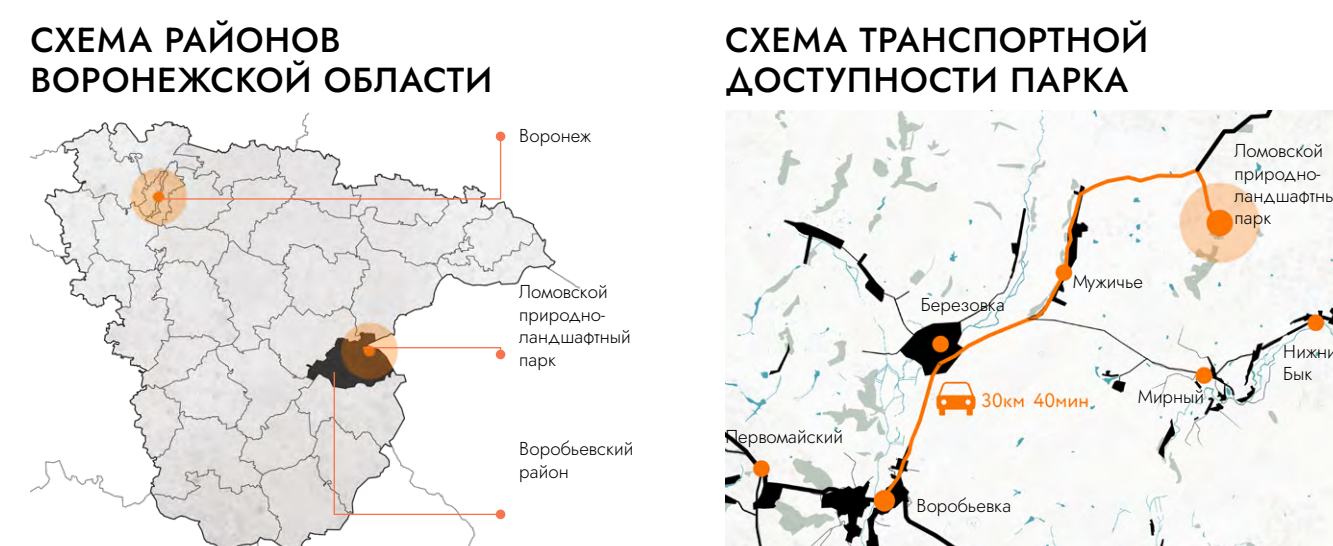

Дизайн среды Ломовского природно-ландшафтного парка

Автор: Черных Анастасия Валерьевна
Руководитель: к. арх., профессор Барсуков Е. М.

Территория парка находится в Воробьевском районе Воронежской области. Проведенный предпроектный анализ выявил, что сегодня территория имеет ряд недостатков таких как: перенасыщенность организации пространства, неэффективность его использования, невысокий уровень капитальности объектов и низкая визуальная выразительность. Поэтому возникла необходимость разработать проект, способствующий повышению привлекательности этой среды. Несмотря на существующие проблемы, парк обладает значительным потенциалом, благодаря историческому наследию и особенностям природного ландшафта, расположенного в уникальной степной зоне. Проект предлагает концепцию, основанную на понимании специфики местности. Преве всего, акцент сделан на природных особенностях степи, просторах и уникальных пейзажах, позволяющих ощутить единение с дикой природой. А главная цель проекта заключается в сохранении гармонии между человеческим воздействием на окружающую среду и не нарушить природную персону парка. Проект направлен на развитие нескольких ключевых направлений, включая научную работу, организацию открытых рекреационных пространств, создание условий для отдыха, образования и обслуживания туристов, а также предоставление мест для временного проживания. Для реализации поставленных целей планируется строительство комплекса объектов: научно-исследовательский центр, обсерватория, ценнические площадки, обслуживающий блок «Улицы ремесел» который содержит в себе обучающую функцию, различные арт-объекты, а наряду с этим проектирование путей передвижения и различных экскурсионных маршрутов. Еще одним важным элементом становится создание соответствующей системы навигации и малых архитектурных форм, отражающих особенности парка. Кроме того, учитывая значительные размеры территории, проектом предусмотрена заплатаемость ее освоения. Таким образом, реализация проекта позволит значительно повысить привлекательность Ломовского природно-ландшафтного парка как эксклюзивной туристической точки, а также создать условия для устойчивого развития и сохранить уникальные природные комплексы региона.

XXXIV МЕЖДУНАРОДНЫЙ
СМОТР-КОНКУРС ЛУЧШИХ ВЫПУСКНЫХ
КВАЛИФИКАЦИОННЫХ РАБОТ ПО
АРХИТЕКТУРЕ, ДИЗАЙНУ И ИСКУССТВУ

