
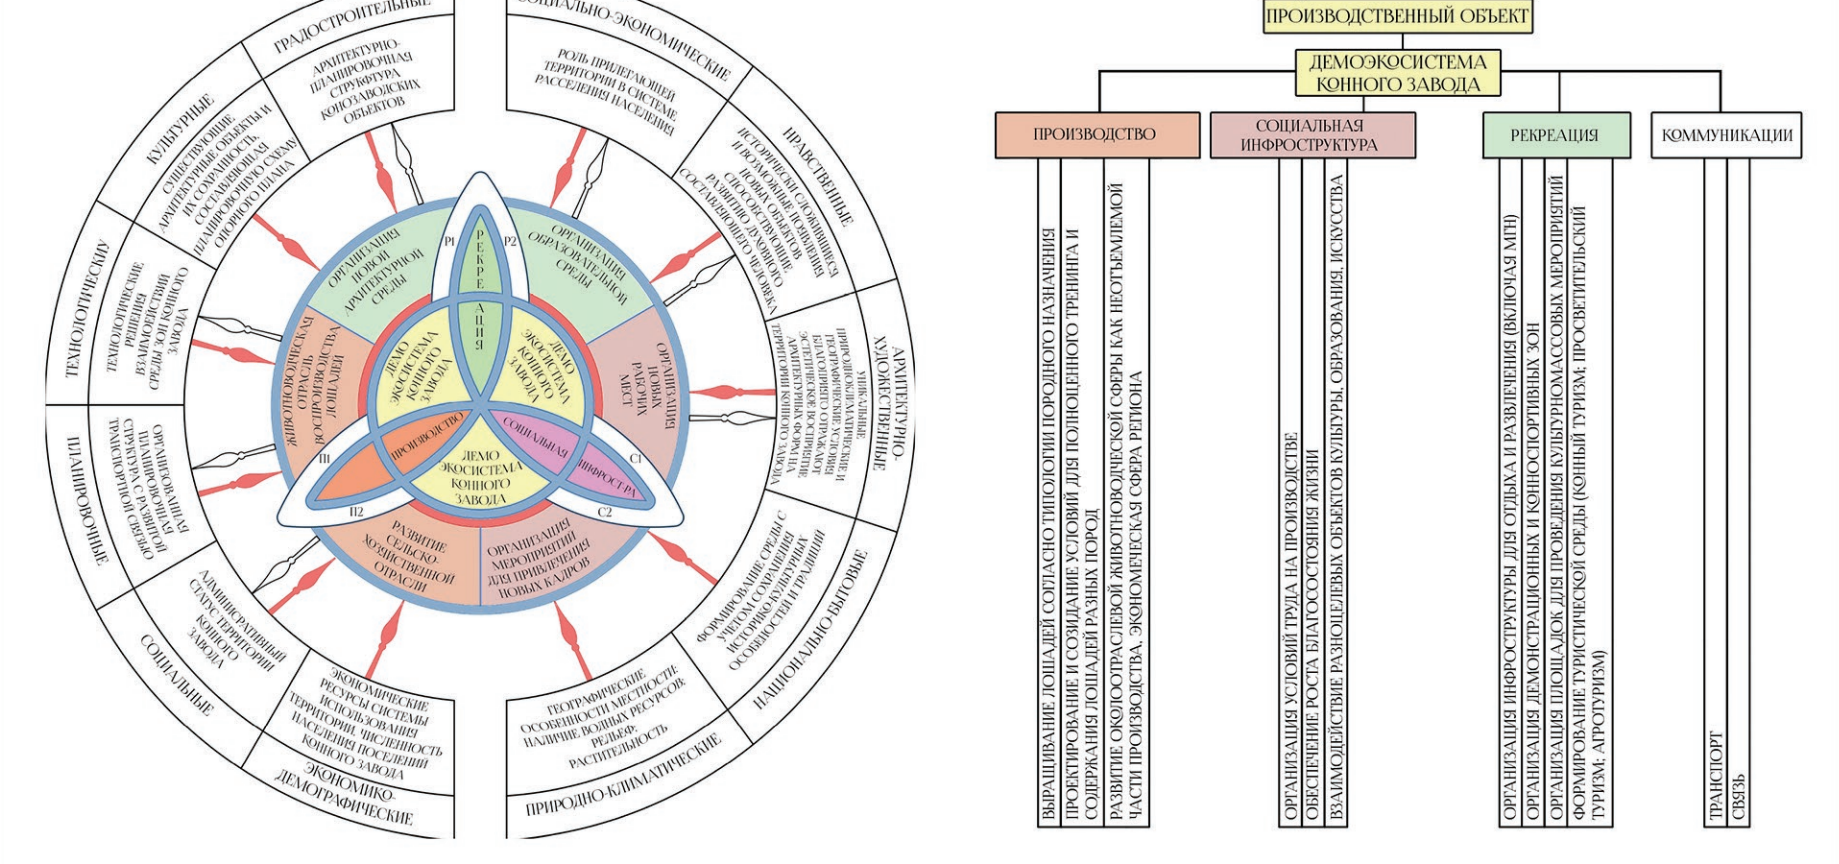
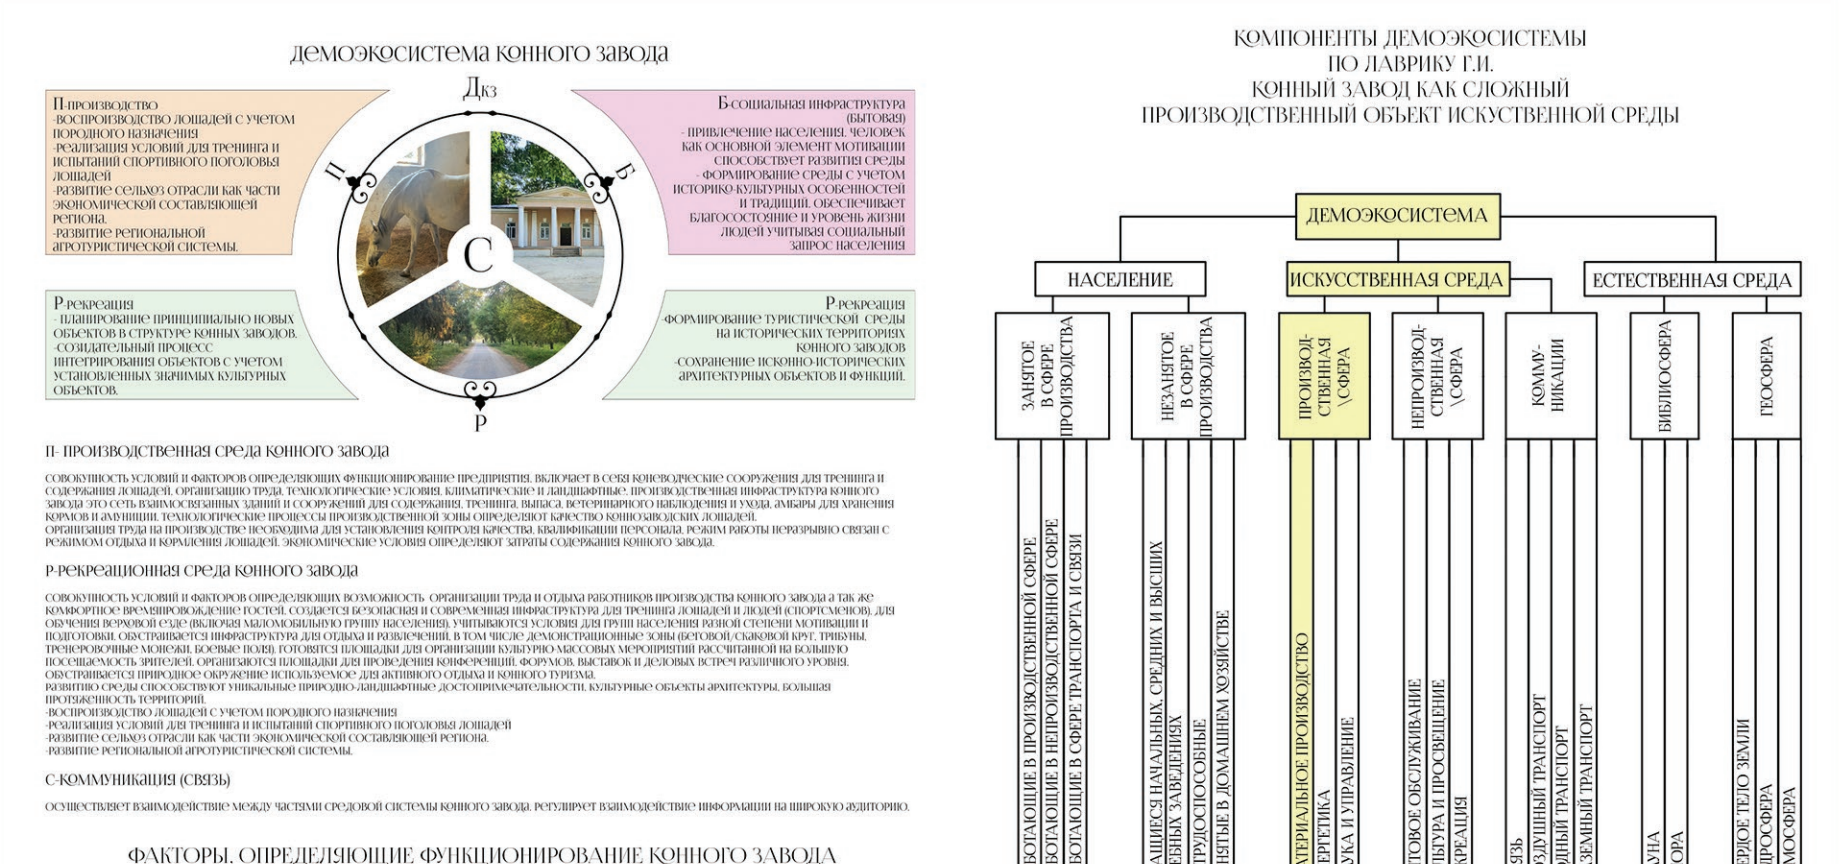
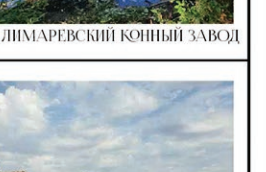
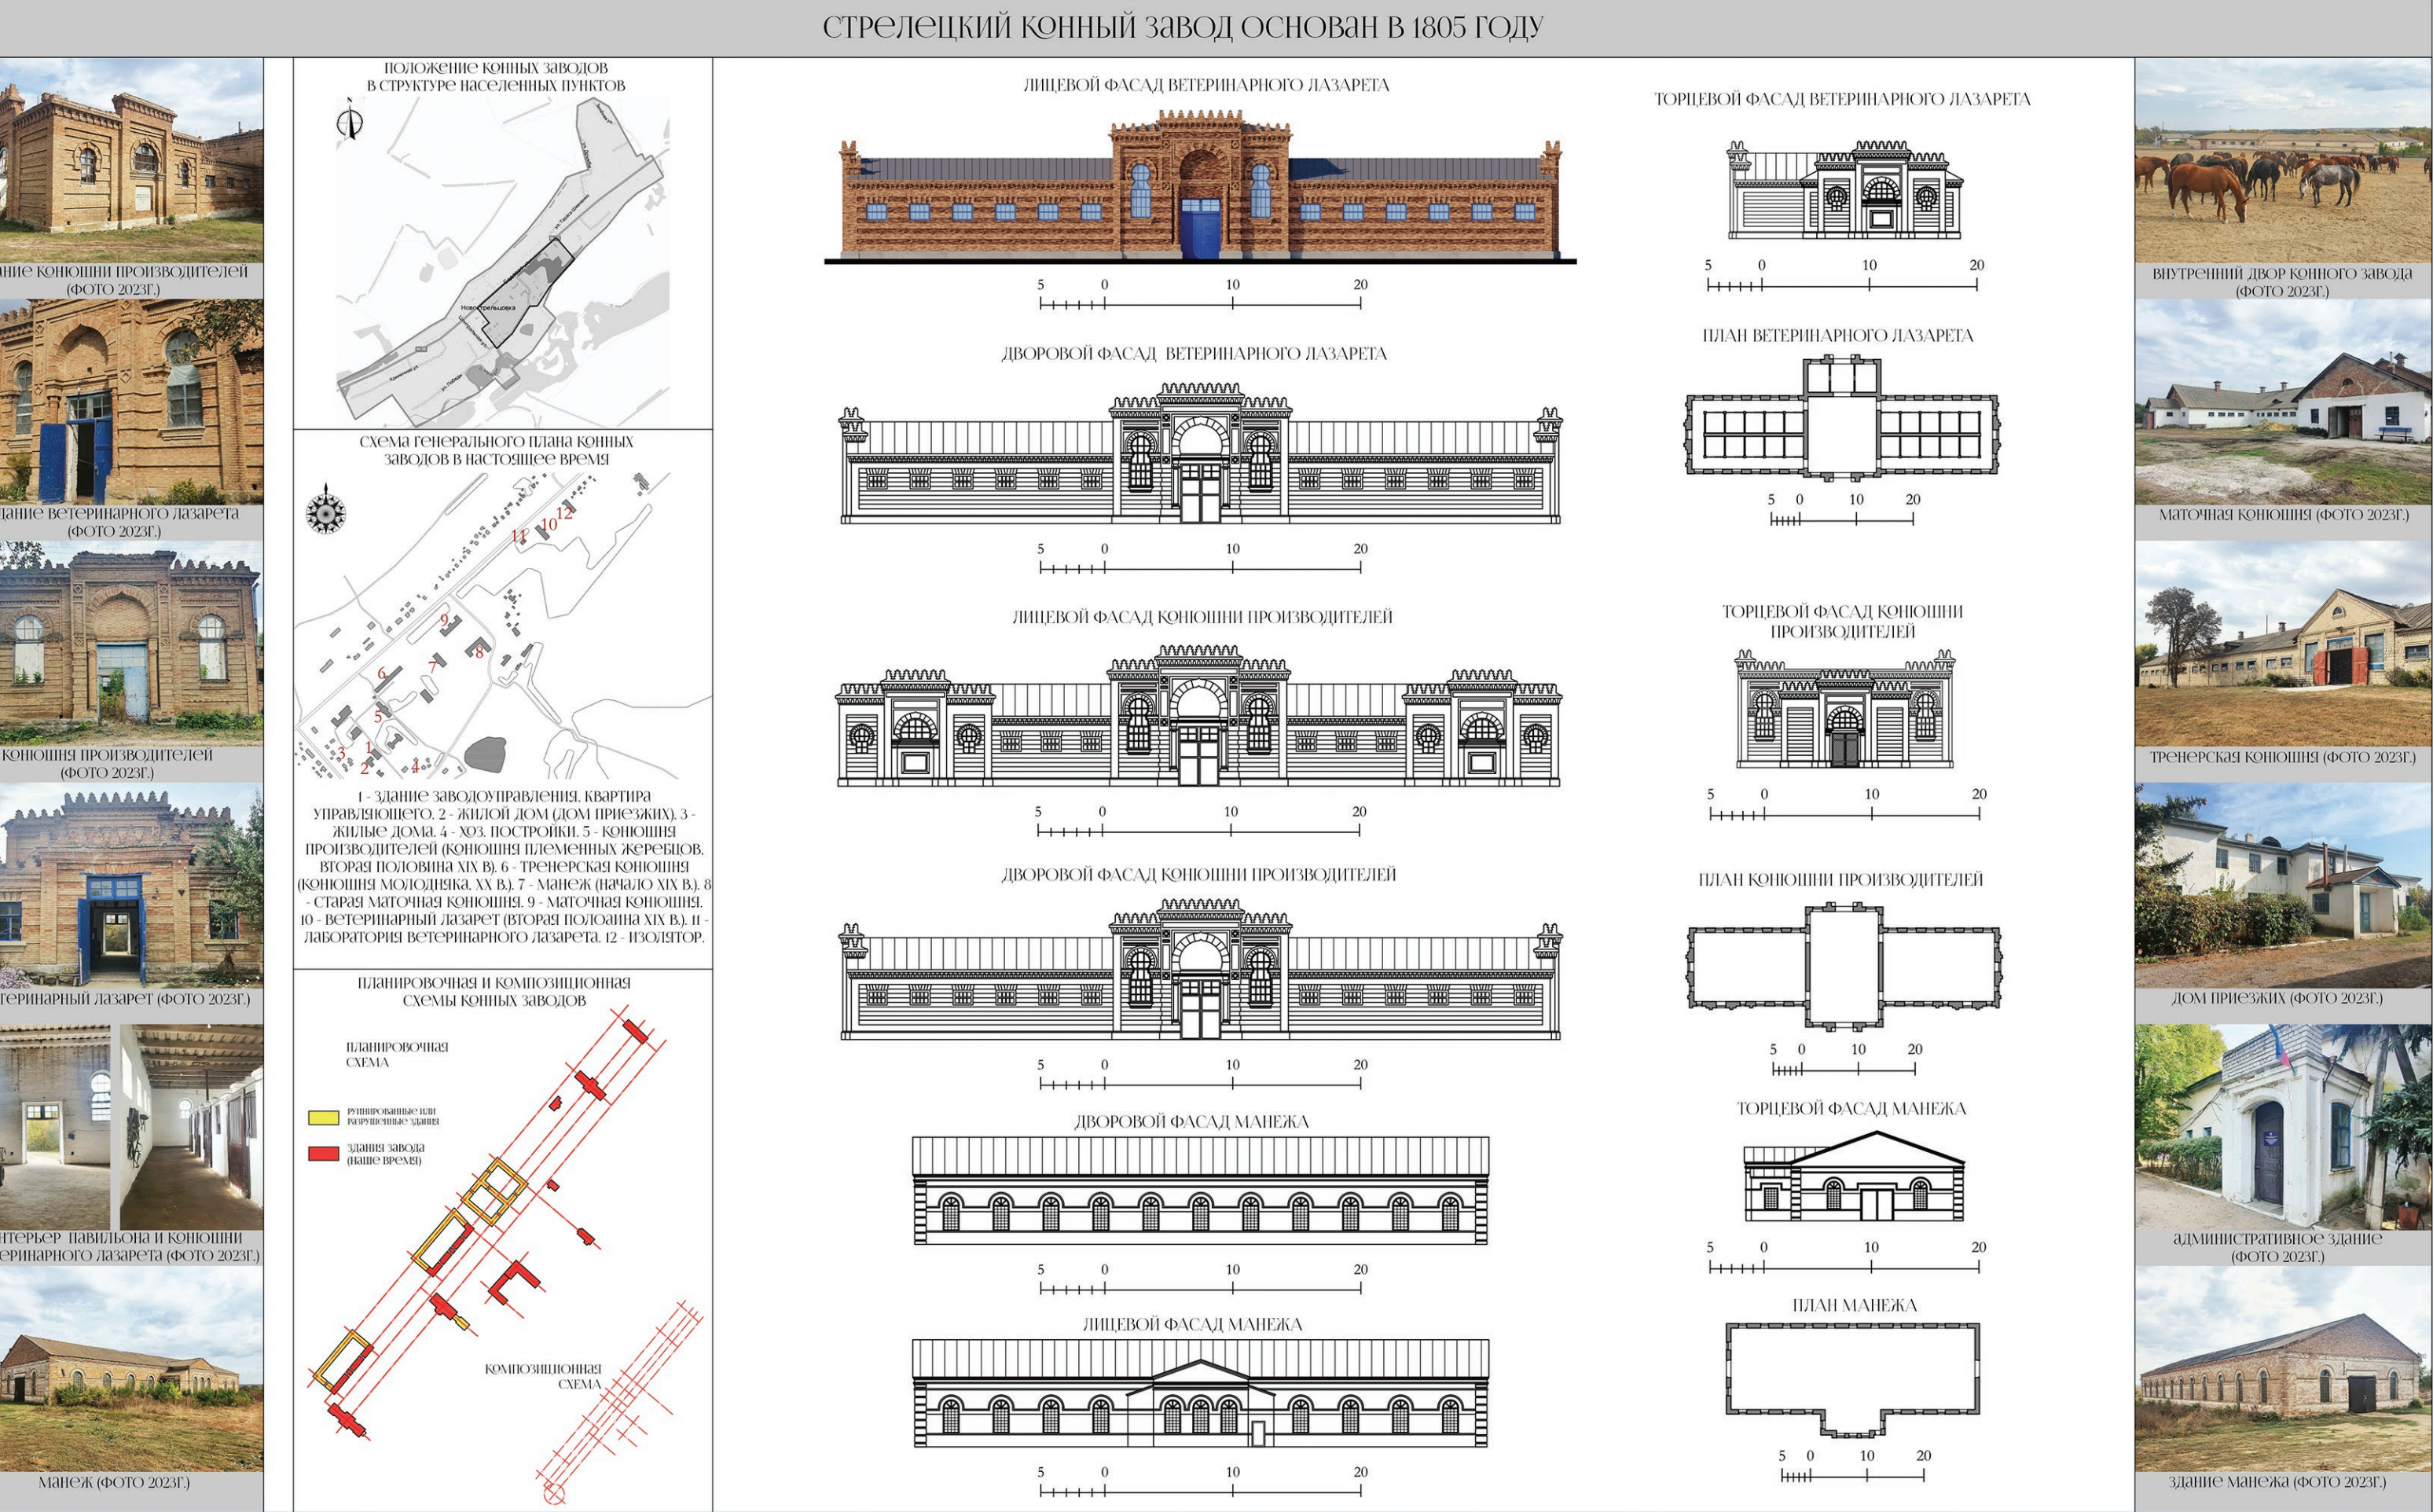
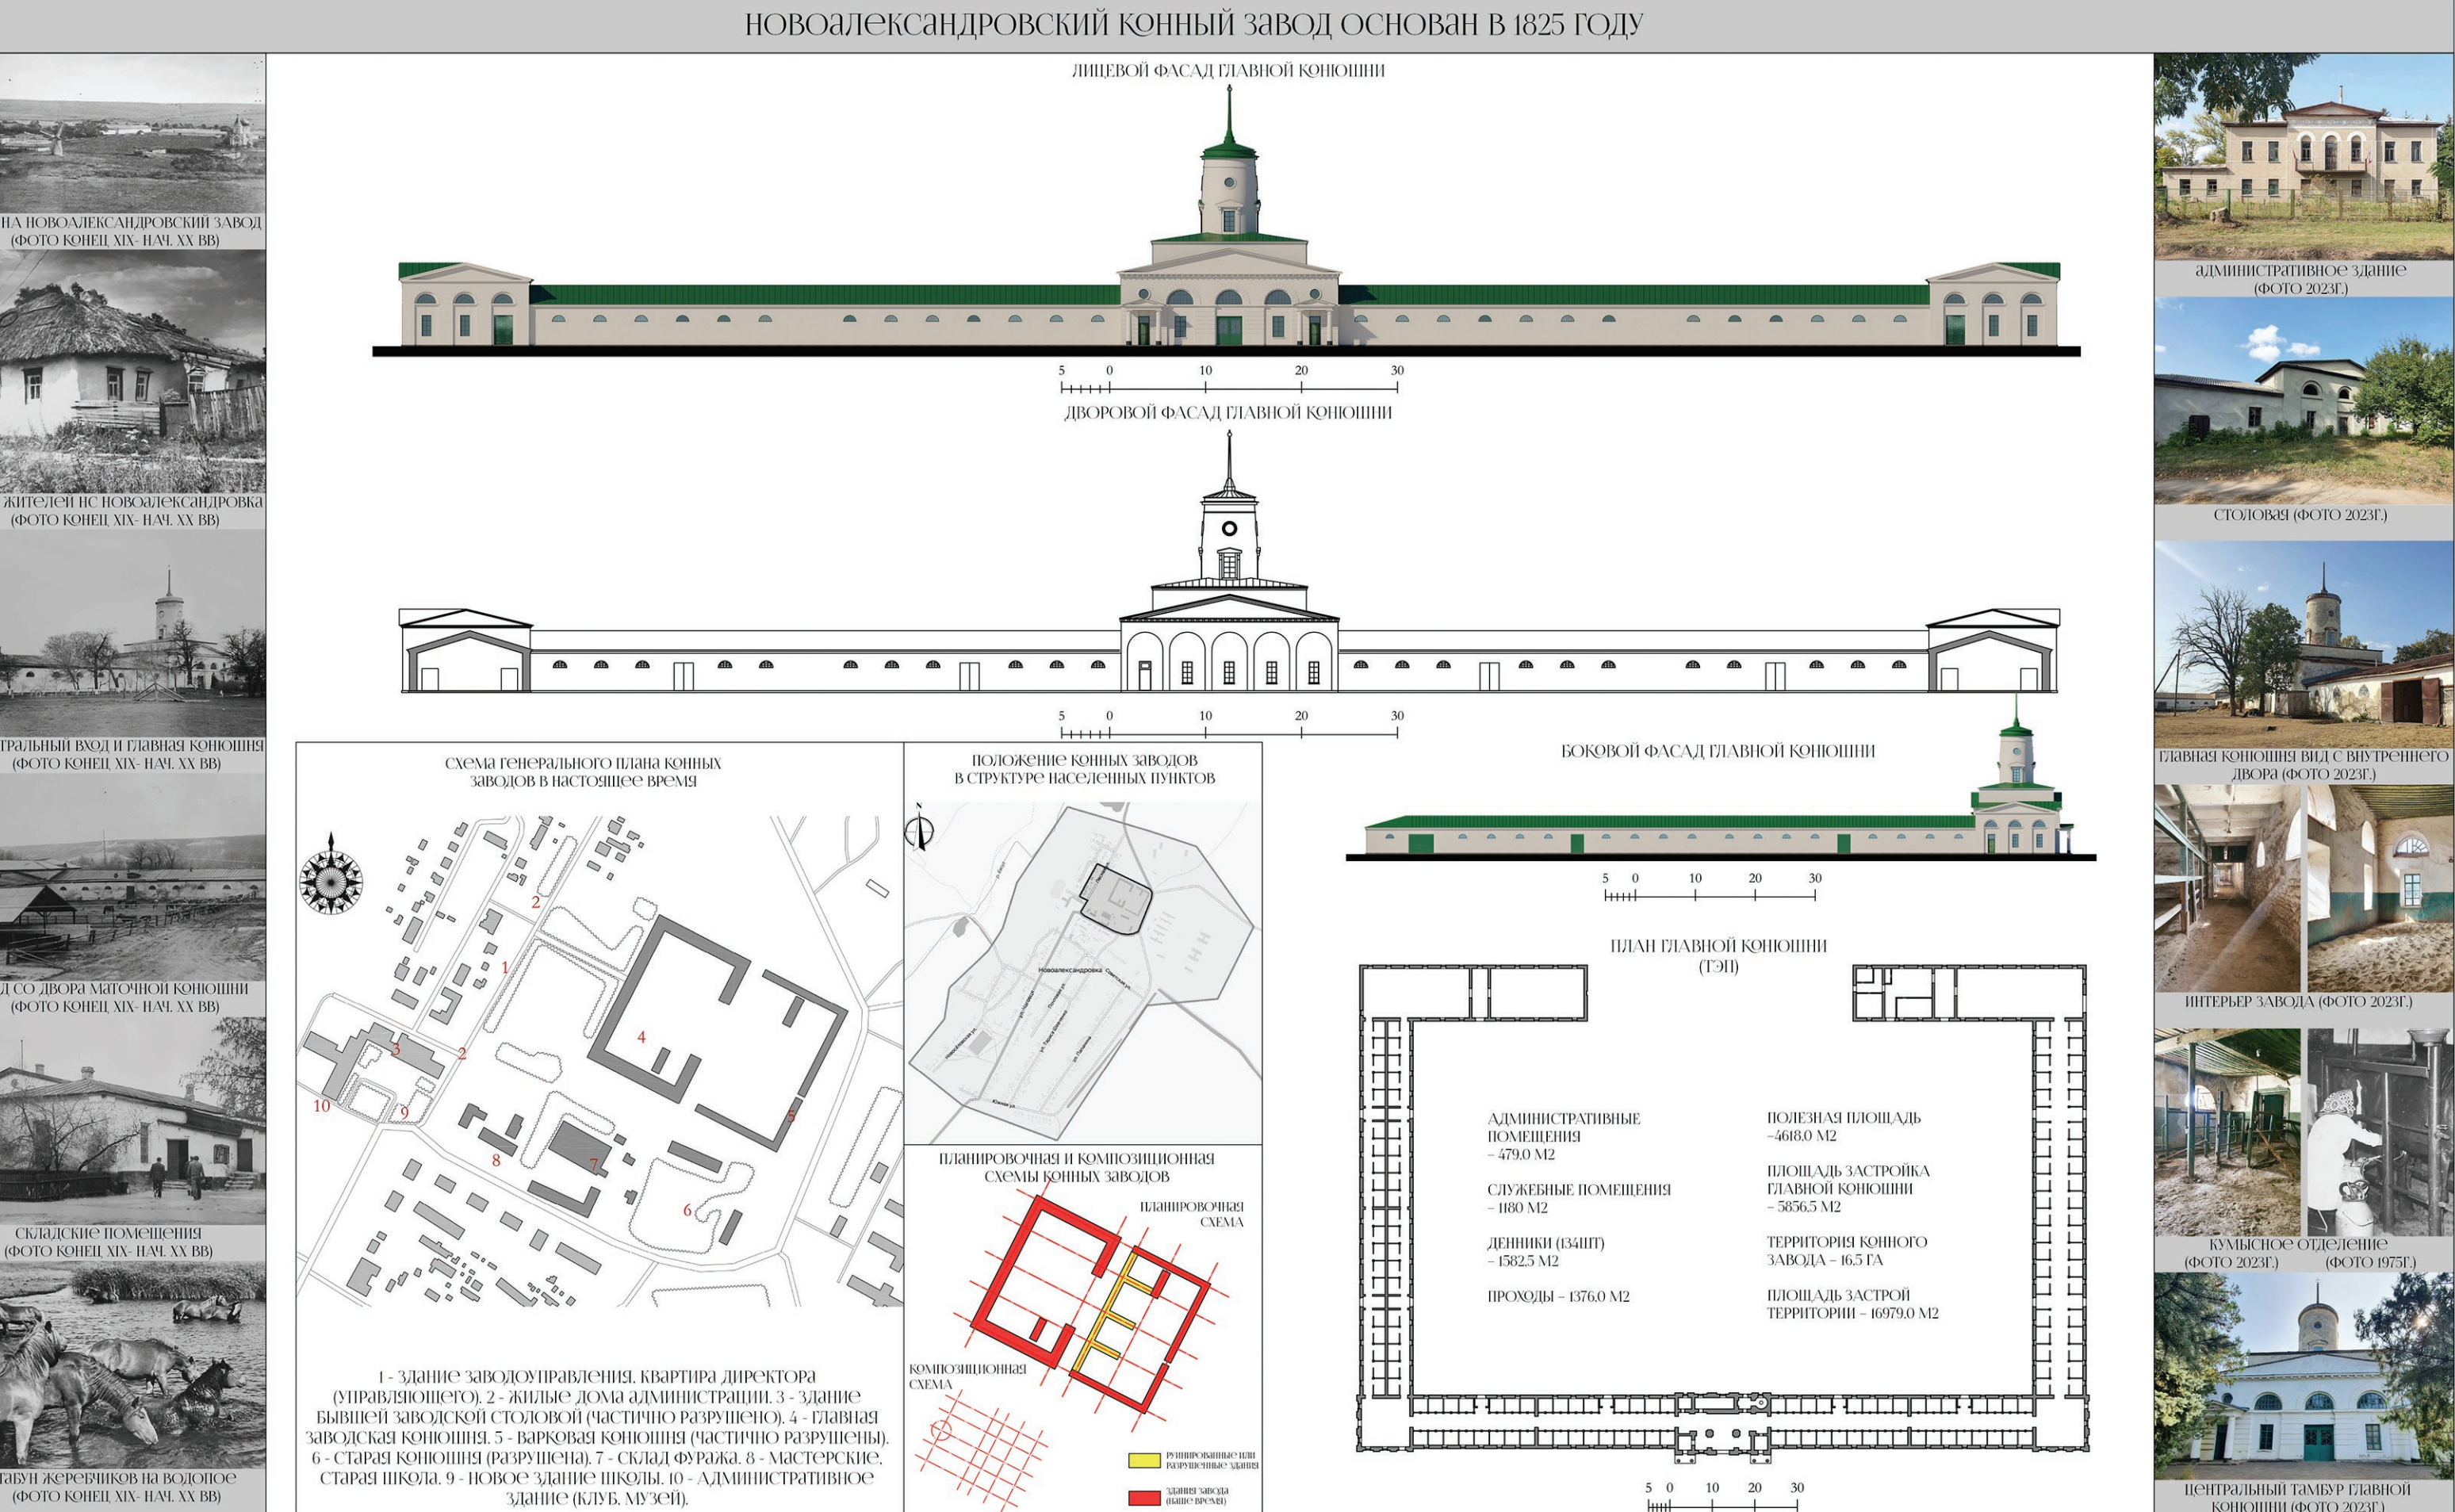
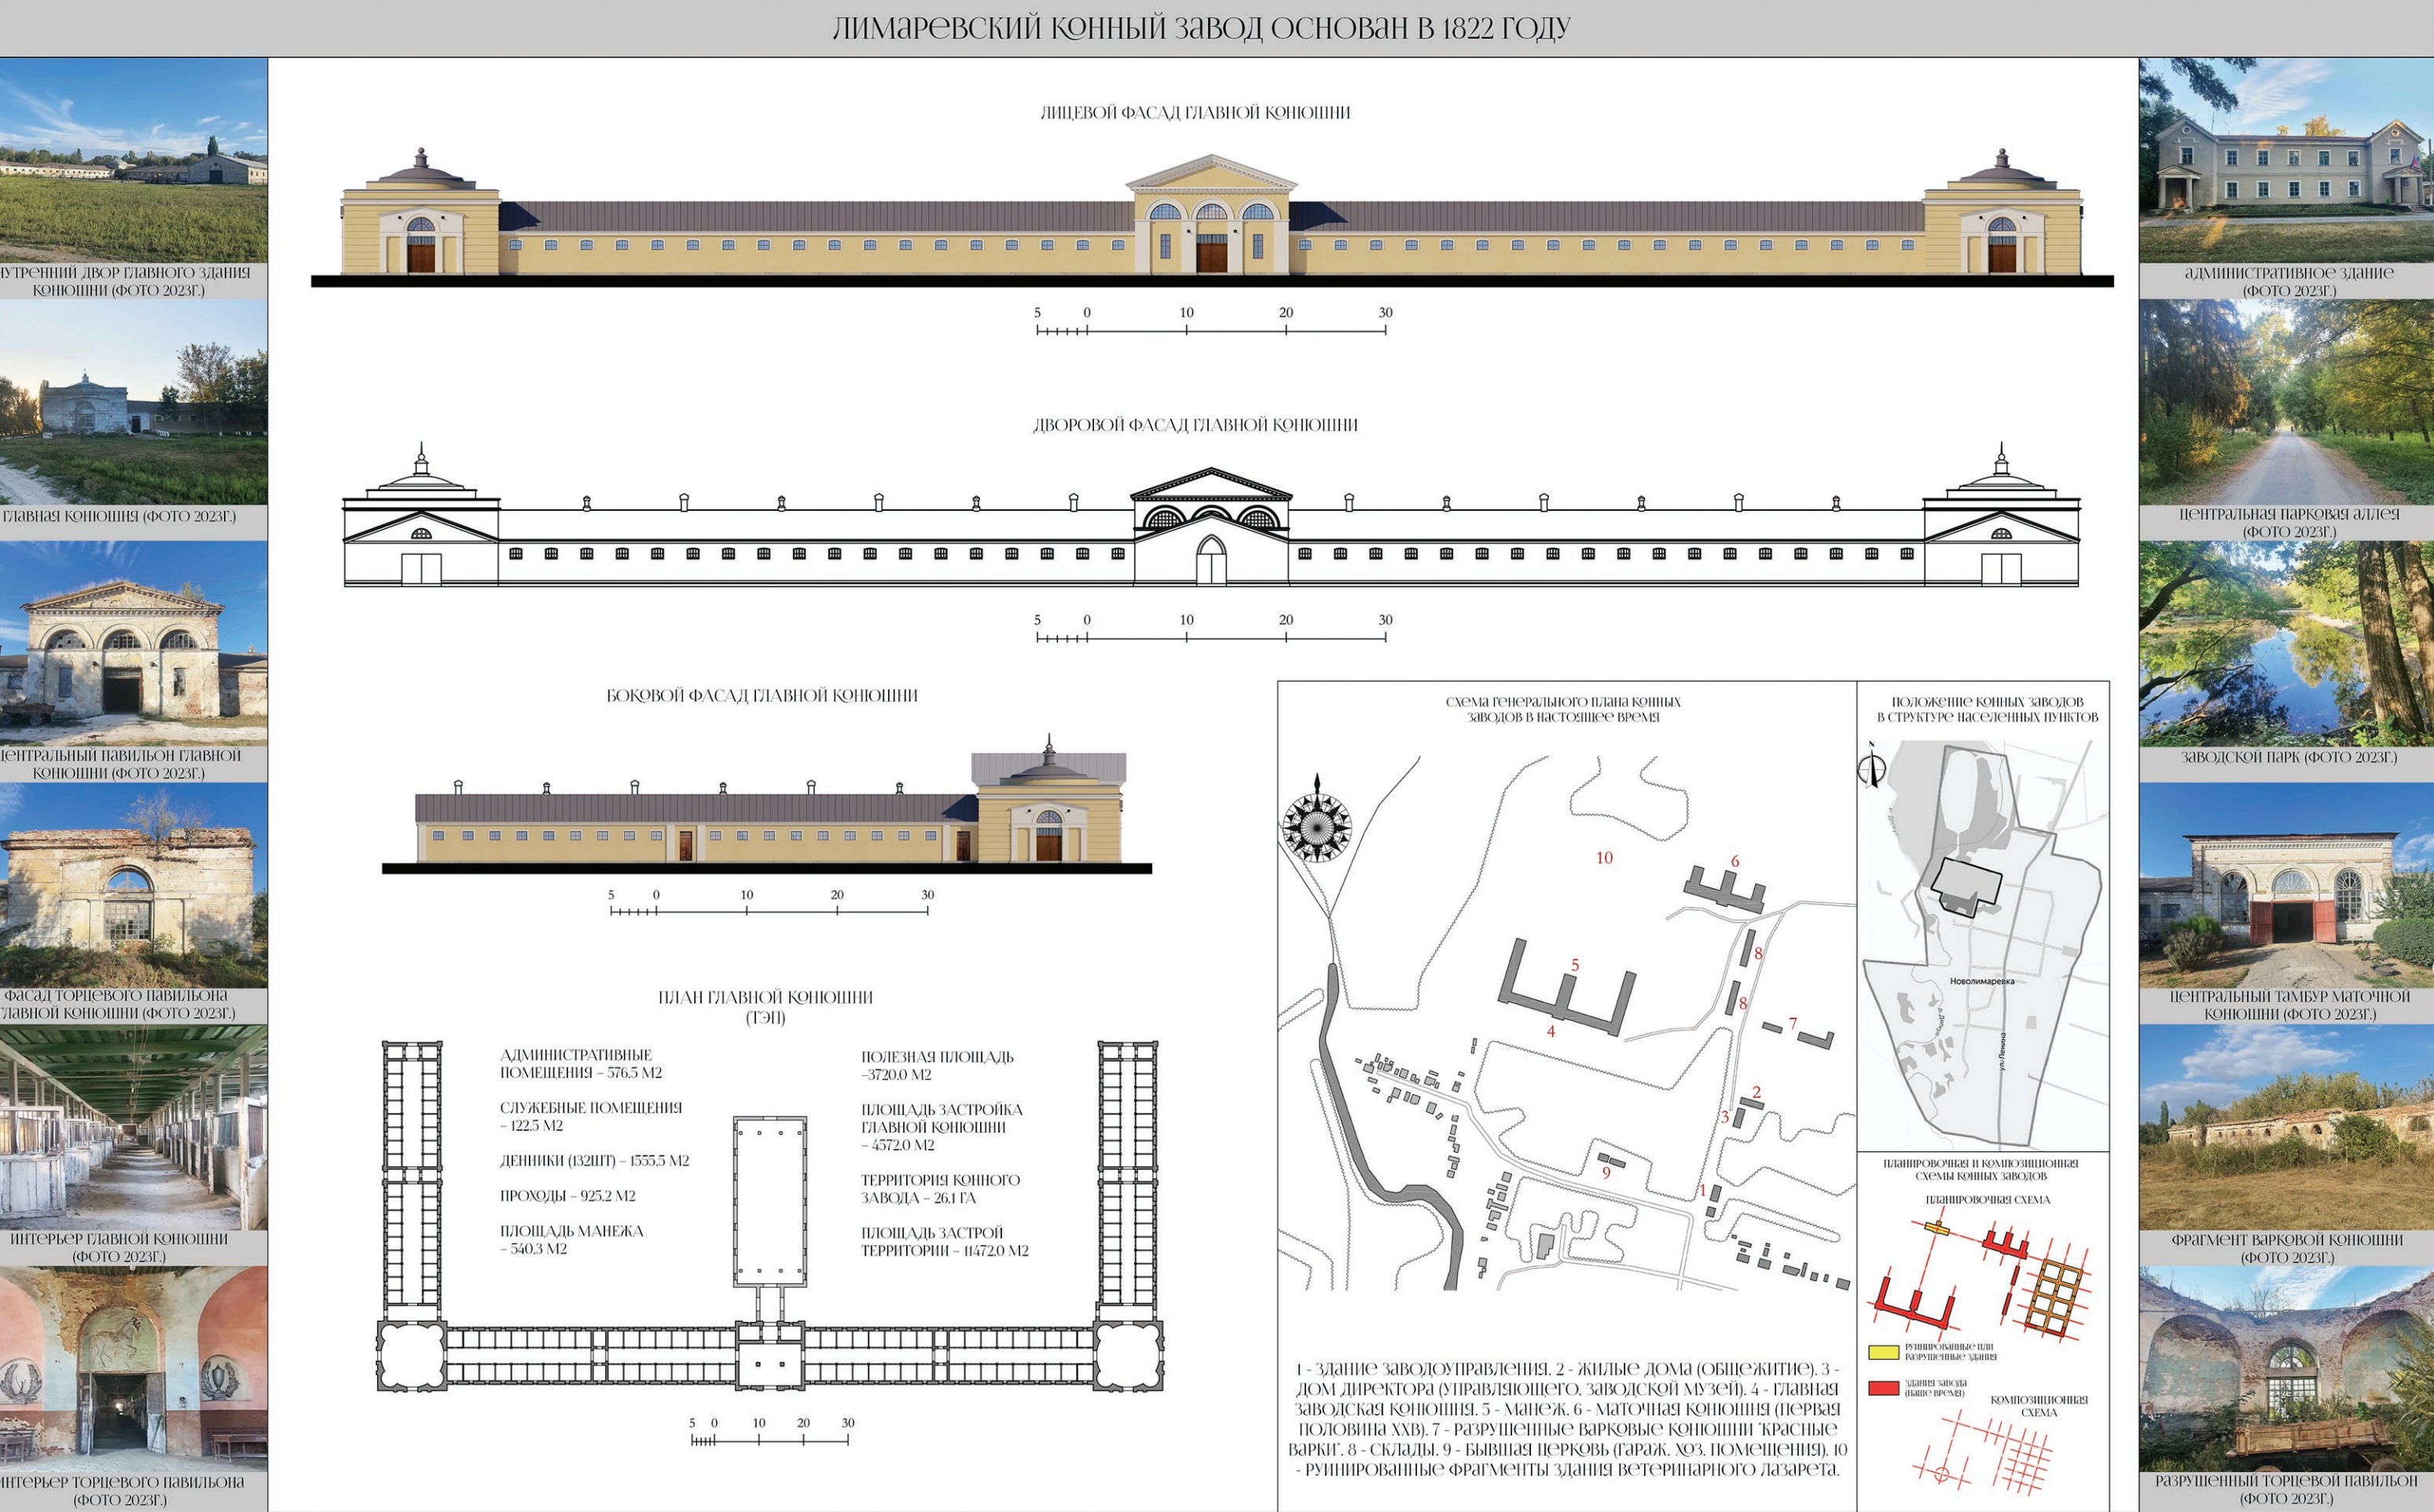
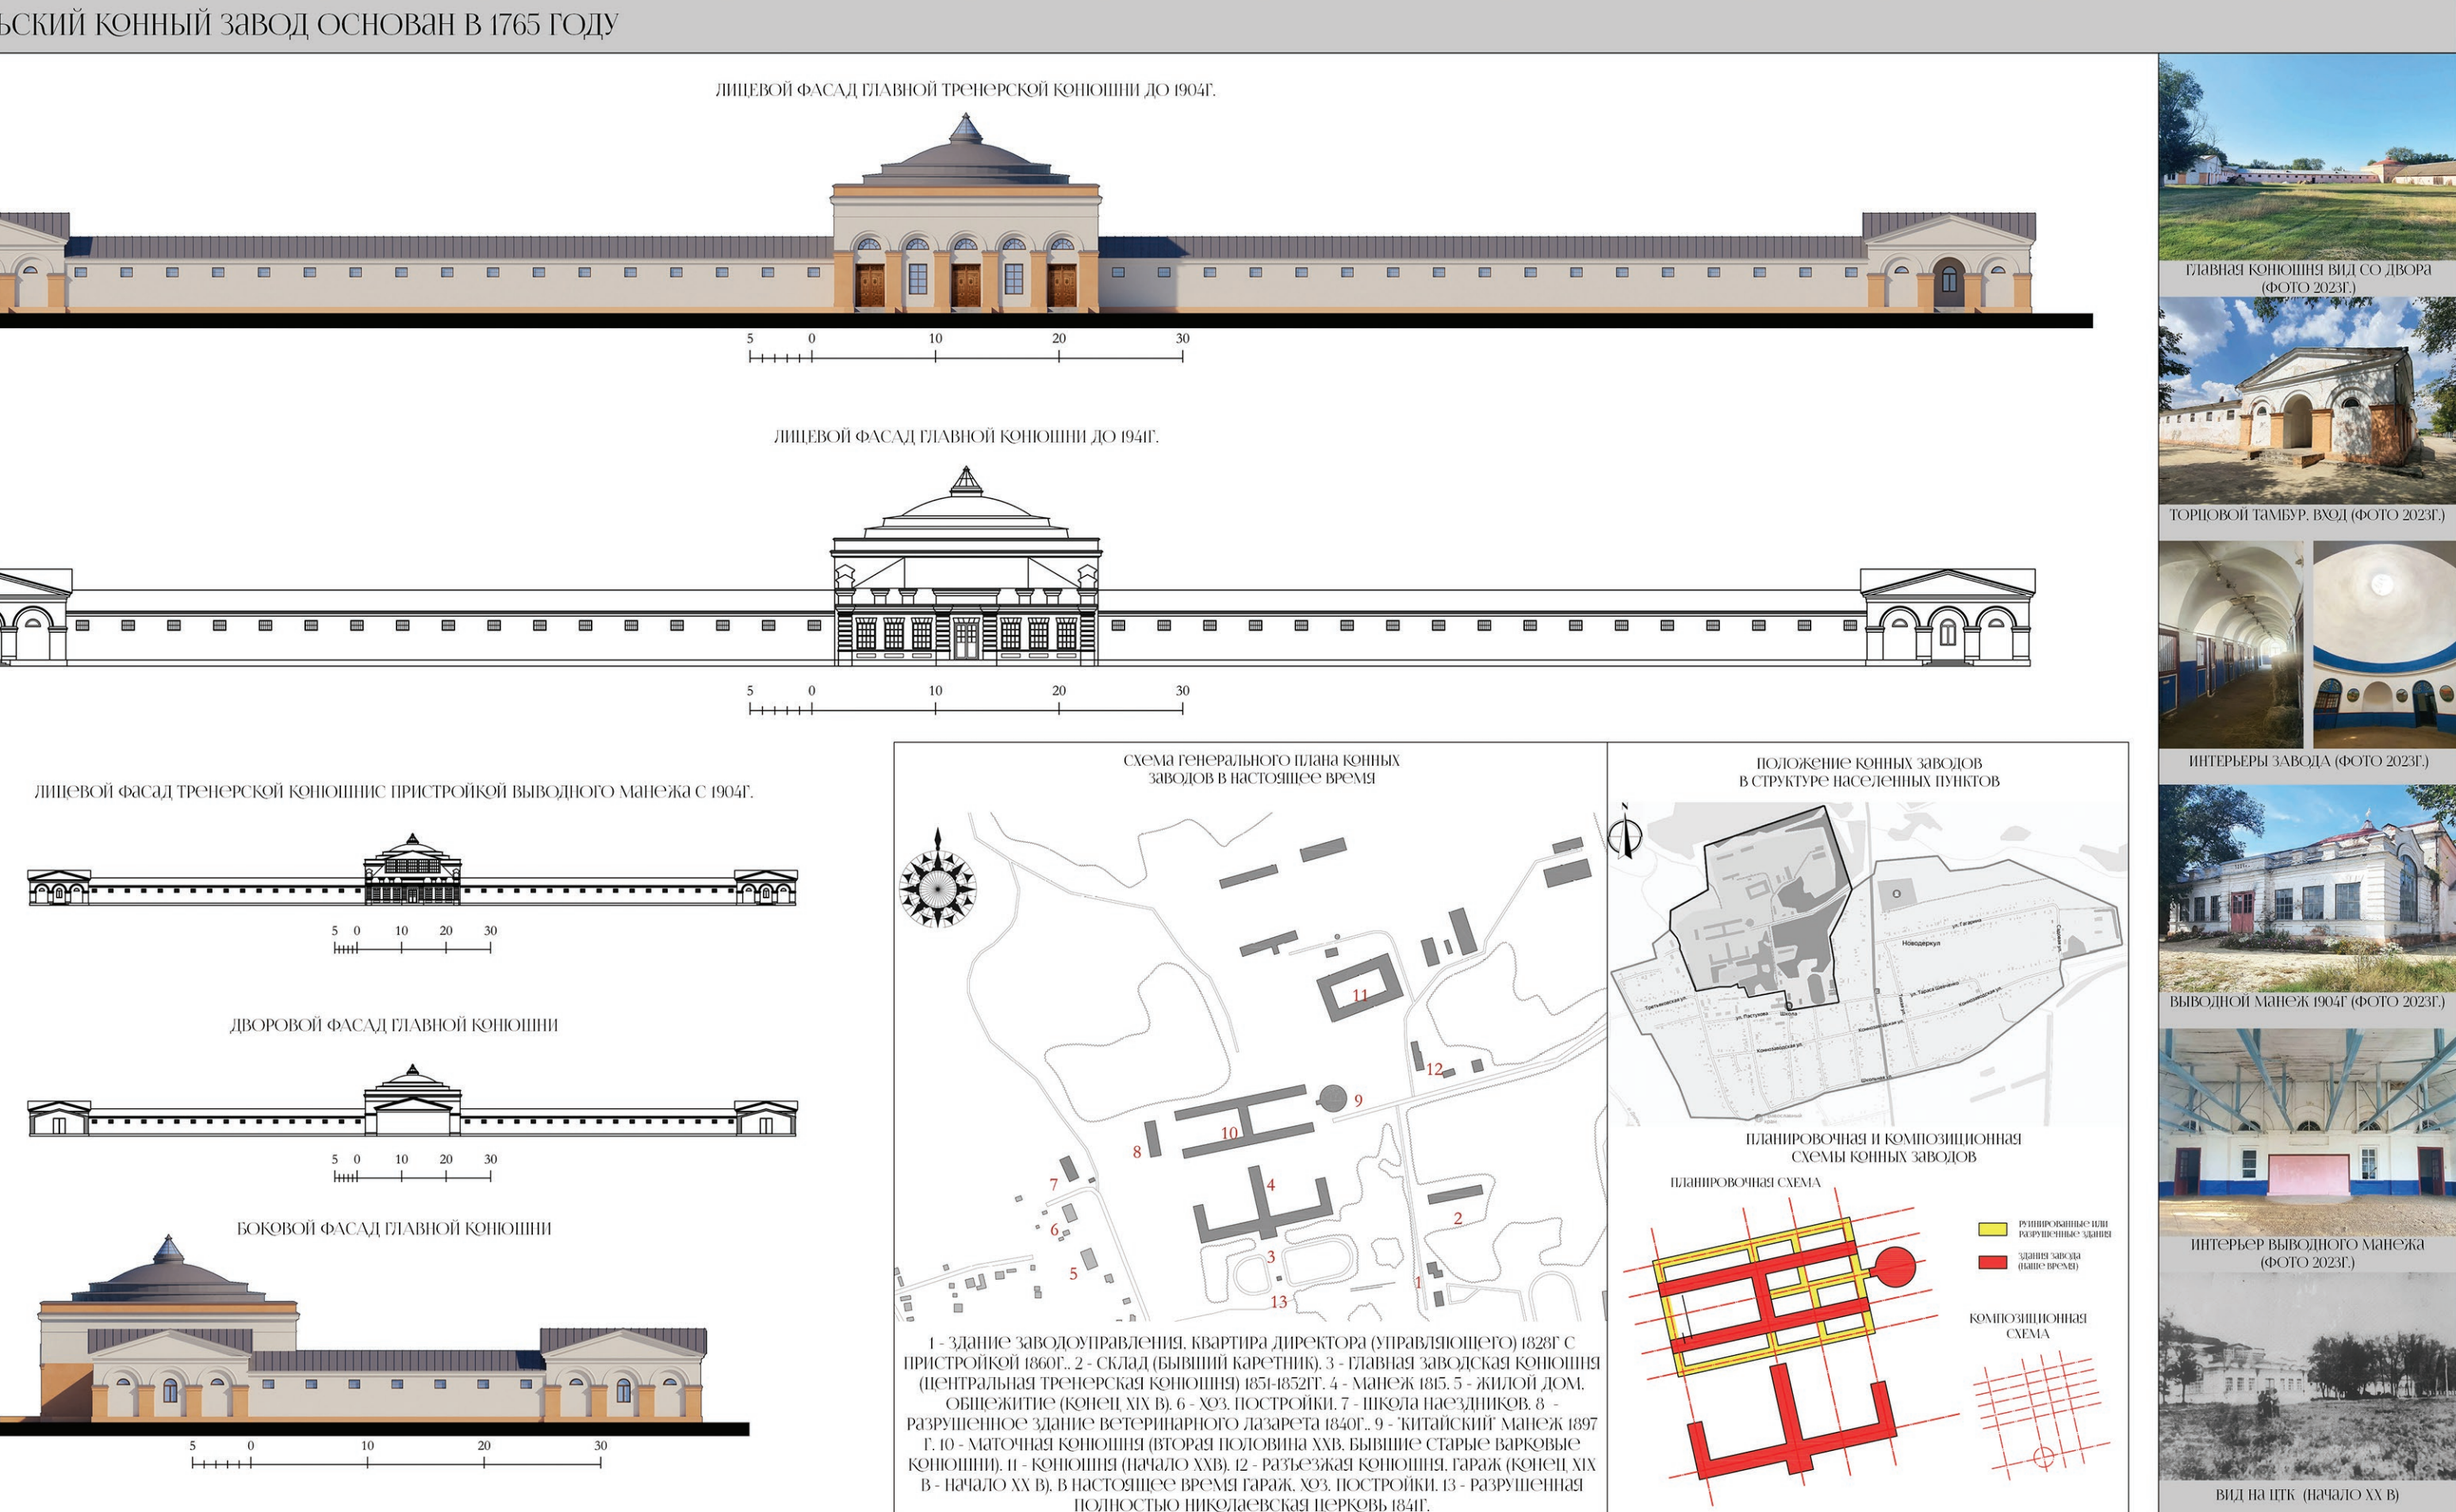
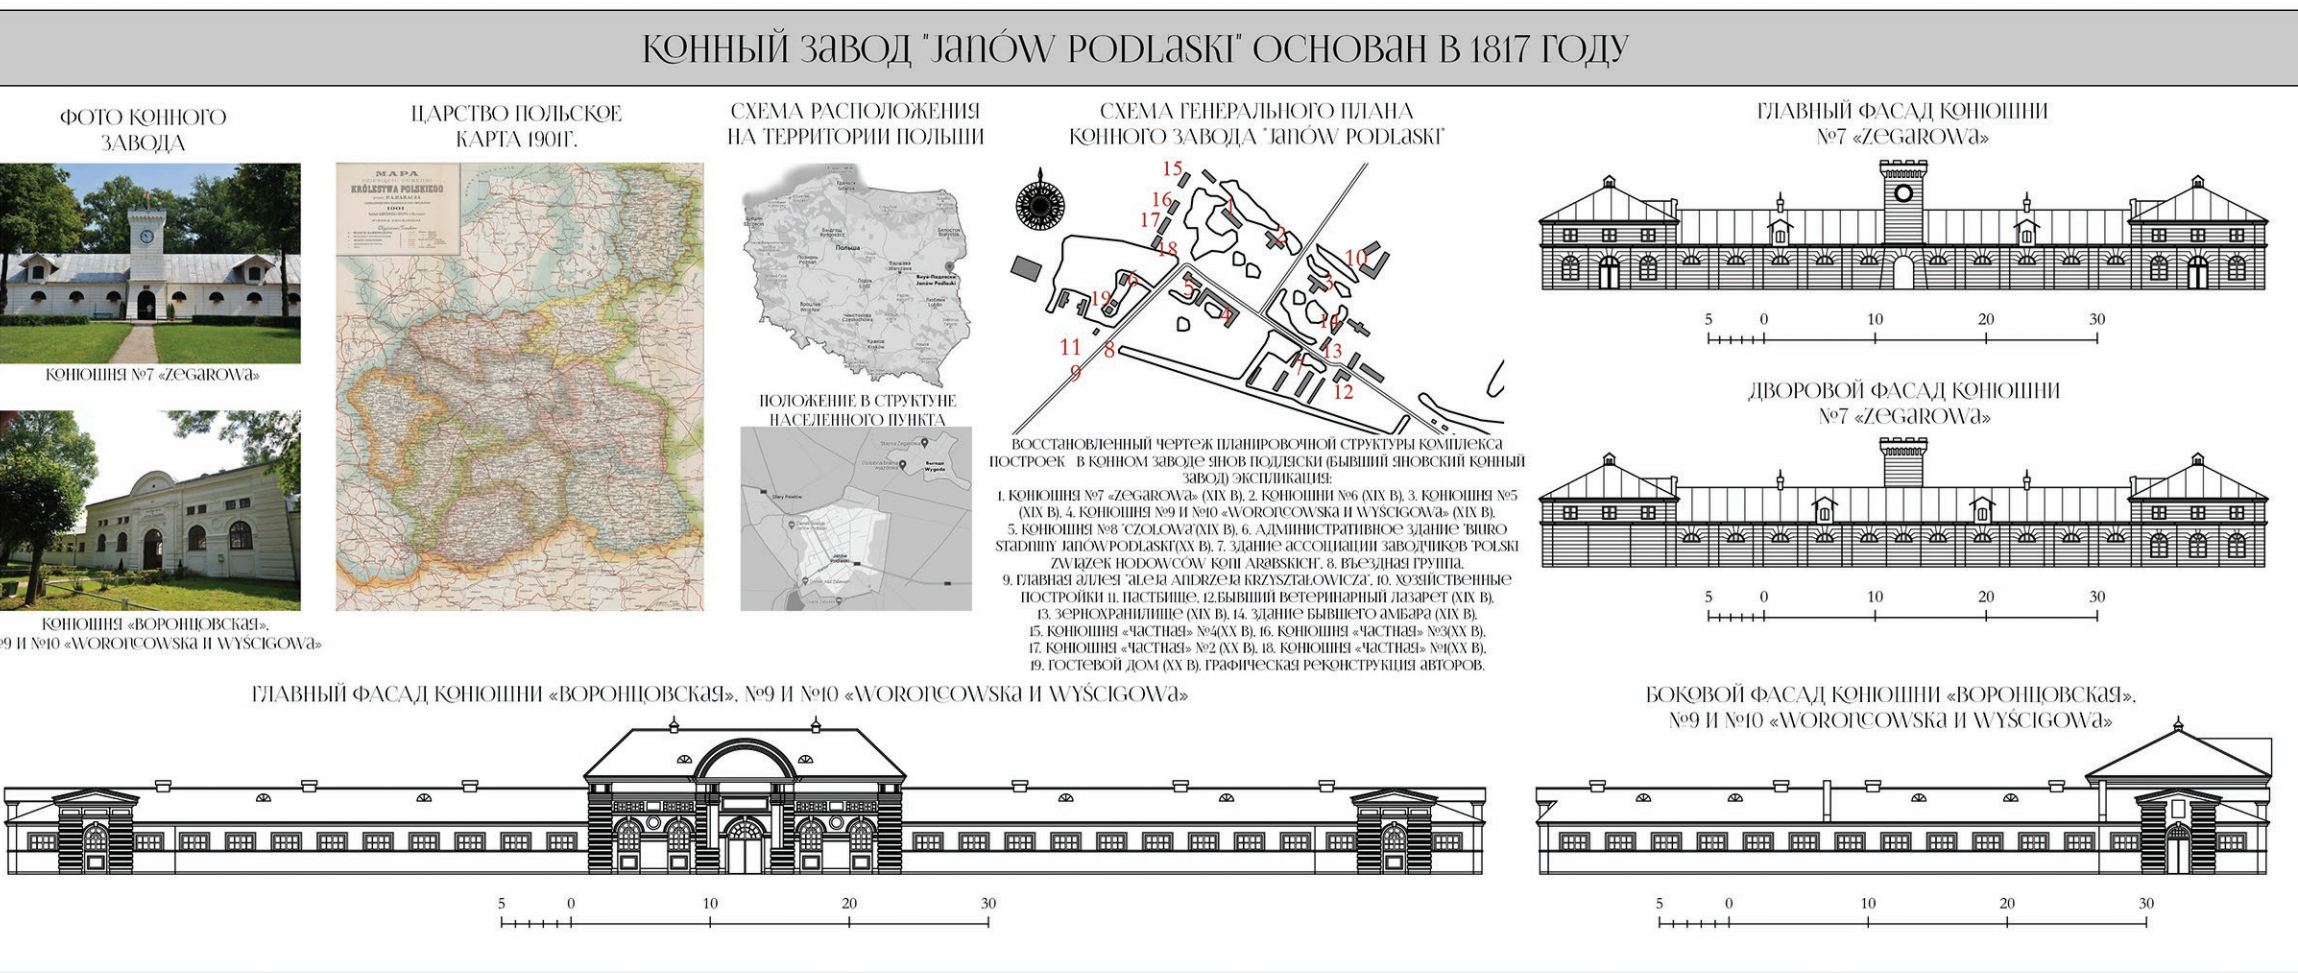
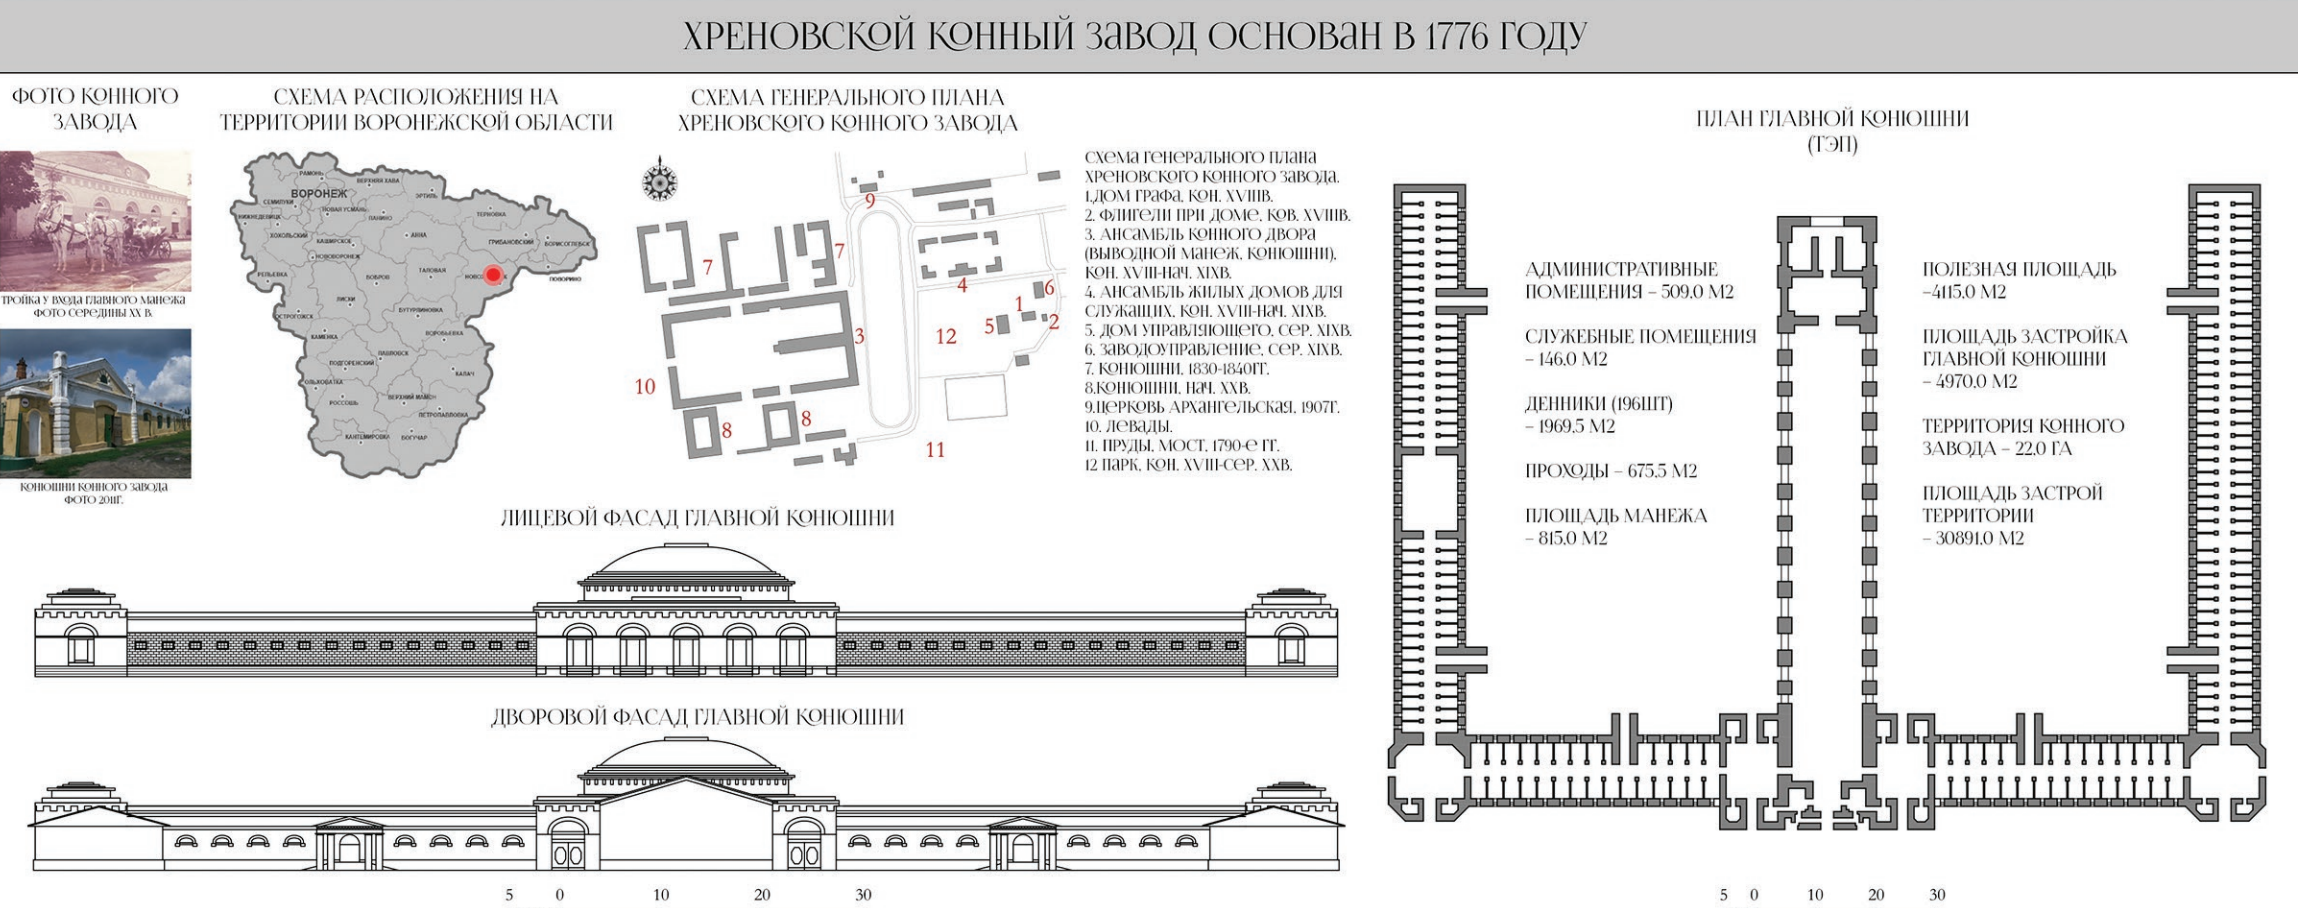


[illegible]

ТИПОЛОГИЯ ЗДАНИЙ КОННЫХ ЗАВОДОВ БЕЛОВОДСКОЙ ГРУППЫ						
	ПЛАВАНЕ КОНИНИНИ		ИНТЕРЬЕРЫ КОННЫХ ЗАВОДОВ		ТЕРРИТОРИИ КОННОГО ЗАВОДА	
XVIII-XIX вв.						
	ВХОД В ЗАВОД КОННЫХ ЗАВОДОВ	СТУПЕНЧАТЫЙ КОННЫЙ ЗАВОД	ВХОД В ЗАВОД КОННЫХ ЗАВОДОВ	СТУПЕНЧАТЫЙ КОННЫЙ ЗАВОД	ВХОД В ЗАВОД КОННЫХ ЗАВОДОВ	СТУПЕНЧАТЫЙ КОННЫЙ ЗАВОД
XX в.						
	ВХОД В ЗАВОД КОННЫХ ЗАВОДОВ	СТУПЕНЧАТЫЙ КОННЫЙ ЗАВОД	ВХОД В ЗАВОД КОННЫХ ЗАВОДОВ	СТУПЕНЧАТЫЙ КОННЫЙ ЗАВОД	ВХОД В ЗАВОД КОННЫХ ЗАВОДОВ	СТУПЕНЧАТЫЙ КОННЫЙ ЗАВОД
XX в.						
	ВХОД В ЗАВОД КОННЫХ ЗАВОДОВ	СТУПЕНЧАТЫЙ КОННЫЙ ЗАВОД	ВХОД В ЗАВОД КОННЫХ ЗАВОДОВ	СТУПЕНЧАТЫЙ КОННЫЙ ЗАВОД	ВХОД В ЗАВОД КОННЫХ ЗАВОДОВ	СТУПЕНЧАТЫЙ КОННЫЙ ЗАВОД

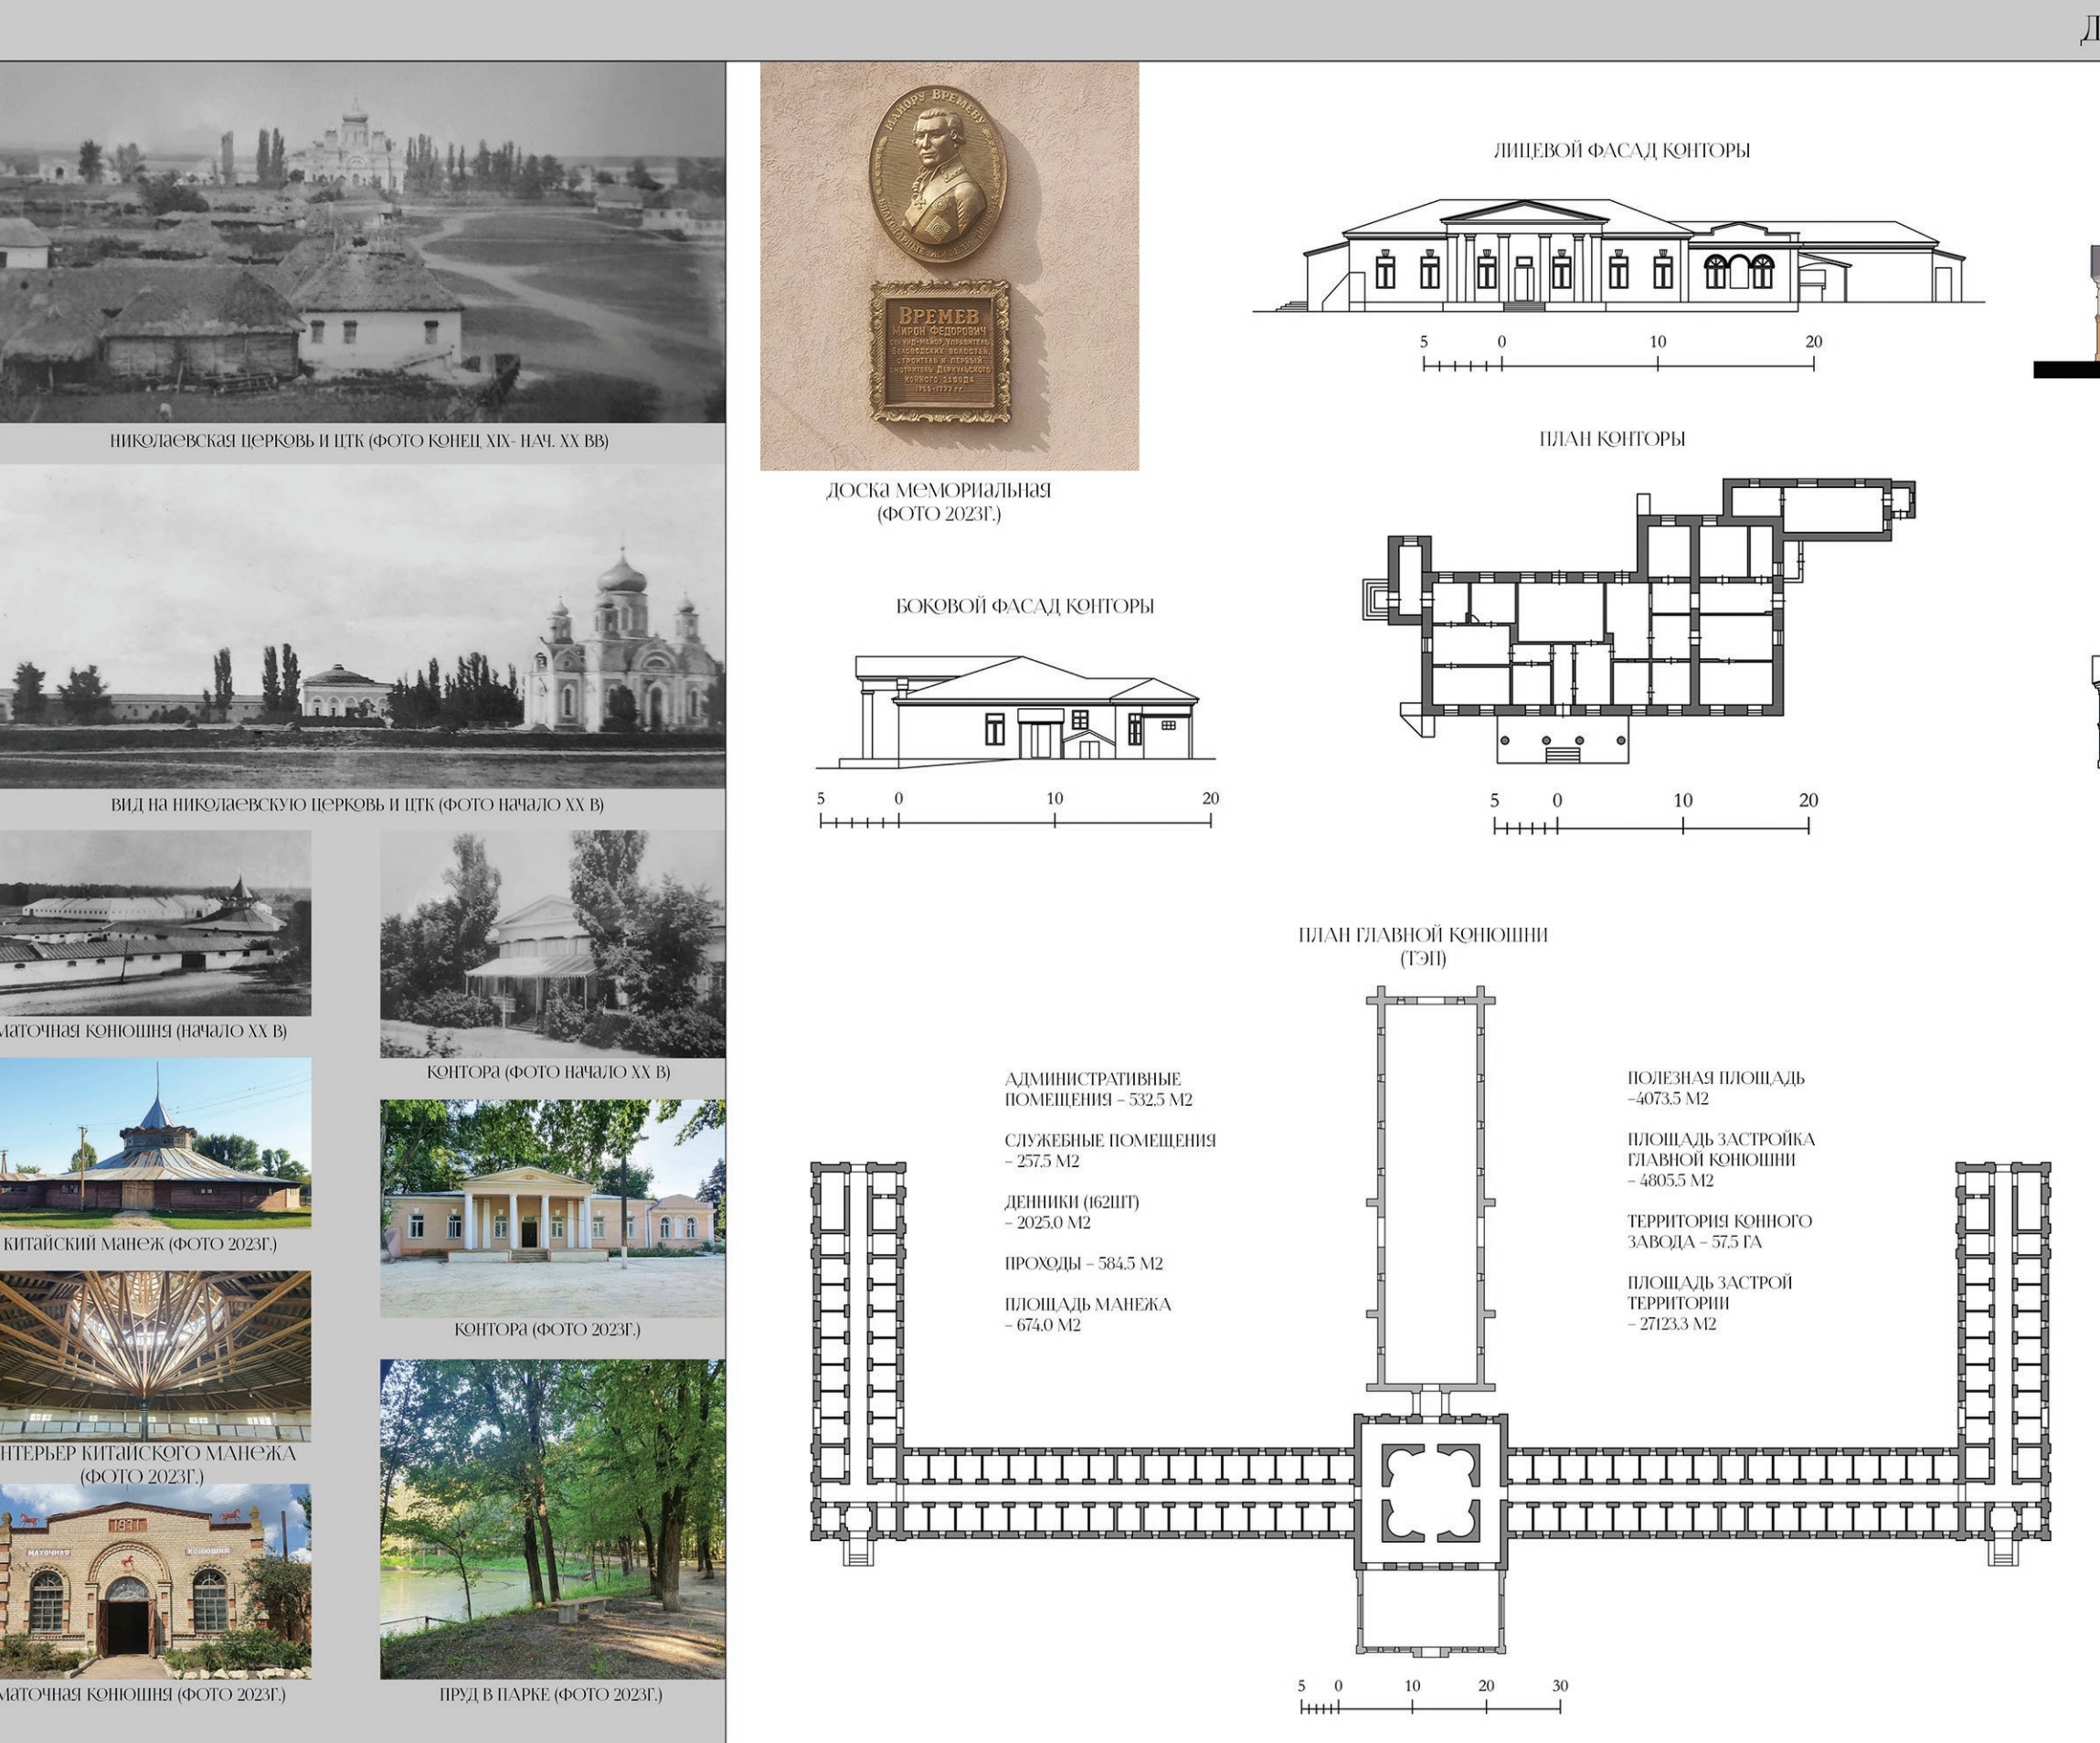

АРХИТЕКТУРНОЕ НАСЛЕДИЕ
ГОСУДАРСТВЕННЫХ КОННЫХ ЗАВОДОВ
РОССИИ БЕЛОВОДСКОЙ ГРУППЫ
XVIII - НАЧАЛА XX ВВ.

Руководитель: Енин Александр Егорович
кандидат архитектуры, профессор заслуженный архитектор
Российской Федерации, почётный архитектор России,
почётный работник высшей школы, советник РААСН

Государственной думой РФ 3 октября 2022 ратифицированы договоры и приняты законы о вхождении новых регионов в состав Российской Федерации. В соответствии с положениями ФЗ до 1 января 2026 года будет действовать переходный период. В состав РФ были приняты новые территории исконно русских земель представляющих особую ценность так же как и в себе историческую память.

На территории Белогородского и Мелового районов Губовской Народной Республики (ННР) расположены четыре государственных старинных коннозаводских хозяйства основанных в Российской империи в XVIII-XIX веках. Историческая архитектура провинциальных коннозаводских комплексов является объектом изучения и сохранения. Утрата памятников истории и архитектуры приводит к потере исторической ценности, вследствие старения, естественных разрушений, отсутствия реставрационно-восстановительных мероприятий в поре, а также отсутствия финансирования. В настоящее время ради сохранения историко-культурного наследия необходимо полностью восстановить утраты, так же время, необходимо было детально изучить и дать целостную характеристику сохранённым и частично разрушенным конным заводам. Цель исследования: Выявление особенностей архитектуры коннозаводских комплексов Белогородской группы второй половины XVIII – первой половины XIX вв. на территории Российской империи. Задачи исследования: выявить особенности архитектуры сооружений и планировки планов государственных конных заводов Белогородской группы. Предмет исследования: архитектурно-планировочные, функционально-типологические, обменно-планировочные, конструктивные особенности сооружений коннозаводских комплексов конных заводов Белогородской группы второй половины XVIII – начала XIX вв. Гранди исследования определены: второй половиной XVIII и в начале XIX вв. Территориальные границы представленного исследования являются административными границами регионов исследуемых на юго-западной части России. При изучении и анализе исторической раскопанных темы коннозаводских комплексов формирования архитектурных комплексов коннозаводских комплексов не входящих в перечень объектов настоящего исследования. Исследования направлены на выявление особенностей архитектуры коннозаводских комплексов, выявление утратенных объектов с идентификацией, обоснованием места их расположения, характеристику сооружений коннозаводских комплексов, включенных исторической справке. Исследования направлены на выявление особенностей архитектуры коннозаводских комплексов, включенных исторической справке. Теоретическая и практическая значимость работы в дальнейшем может быть использована при принятии новых проектных решений.

XXXIV Международный смотр-конкурс лучших ВКР по архитектуре, дизайну и искусству (МООСАО) 2025г.

