
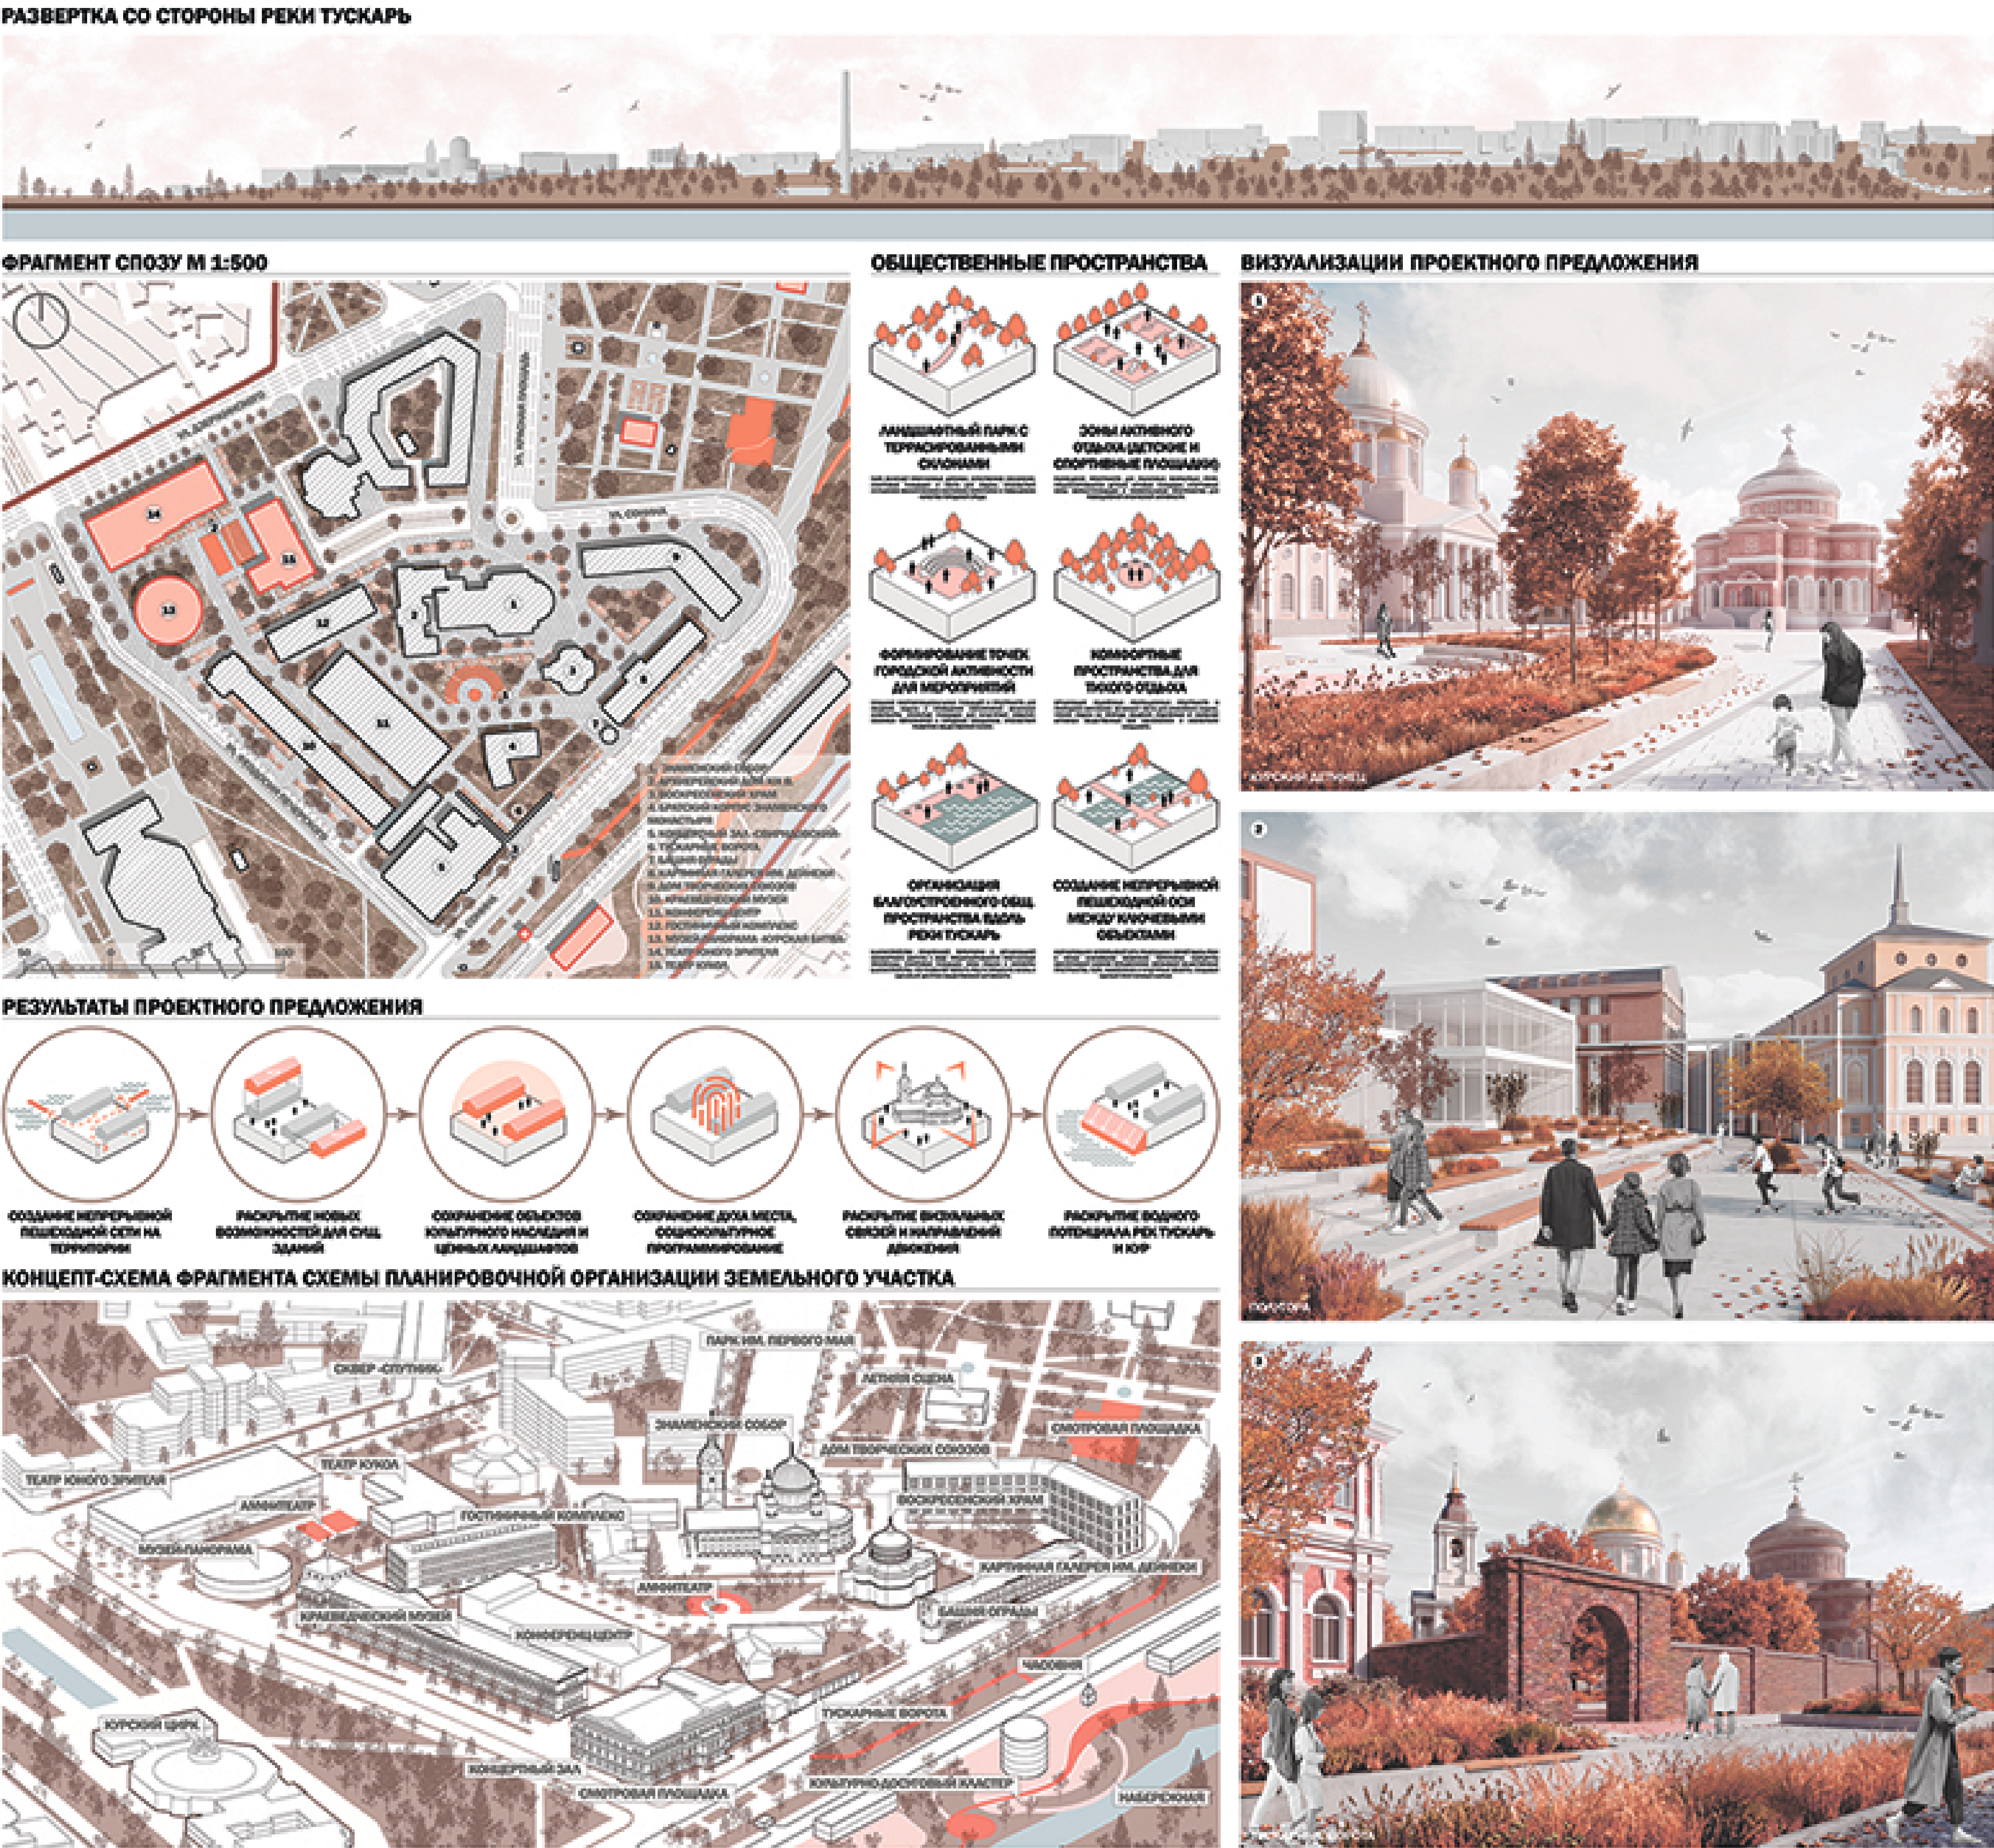


РЕКОНСТРУКЦИЯ АРХИТЕКТУРНО-ПЛАНИРОВОЧНОЙ СТРУКТУРЫ ИСТОРИЧЕСКОГО ЦЕНТРА Г. КУРСКА

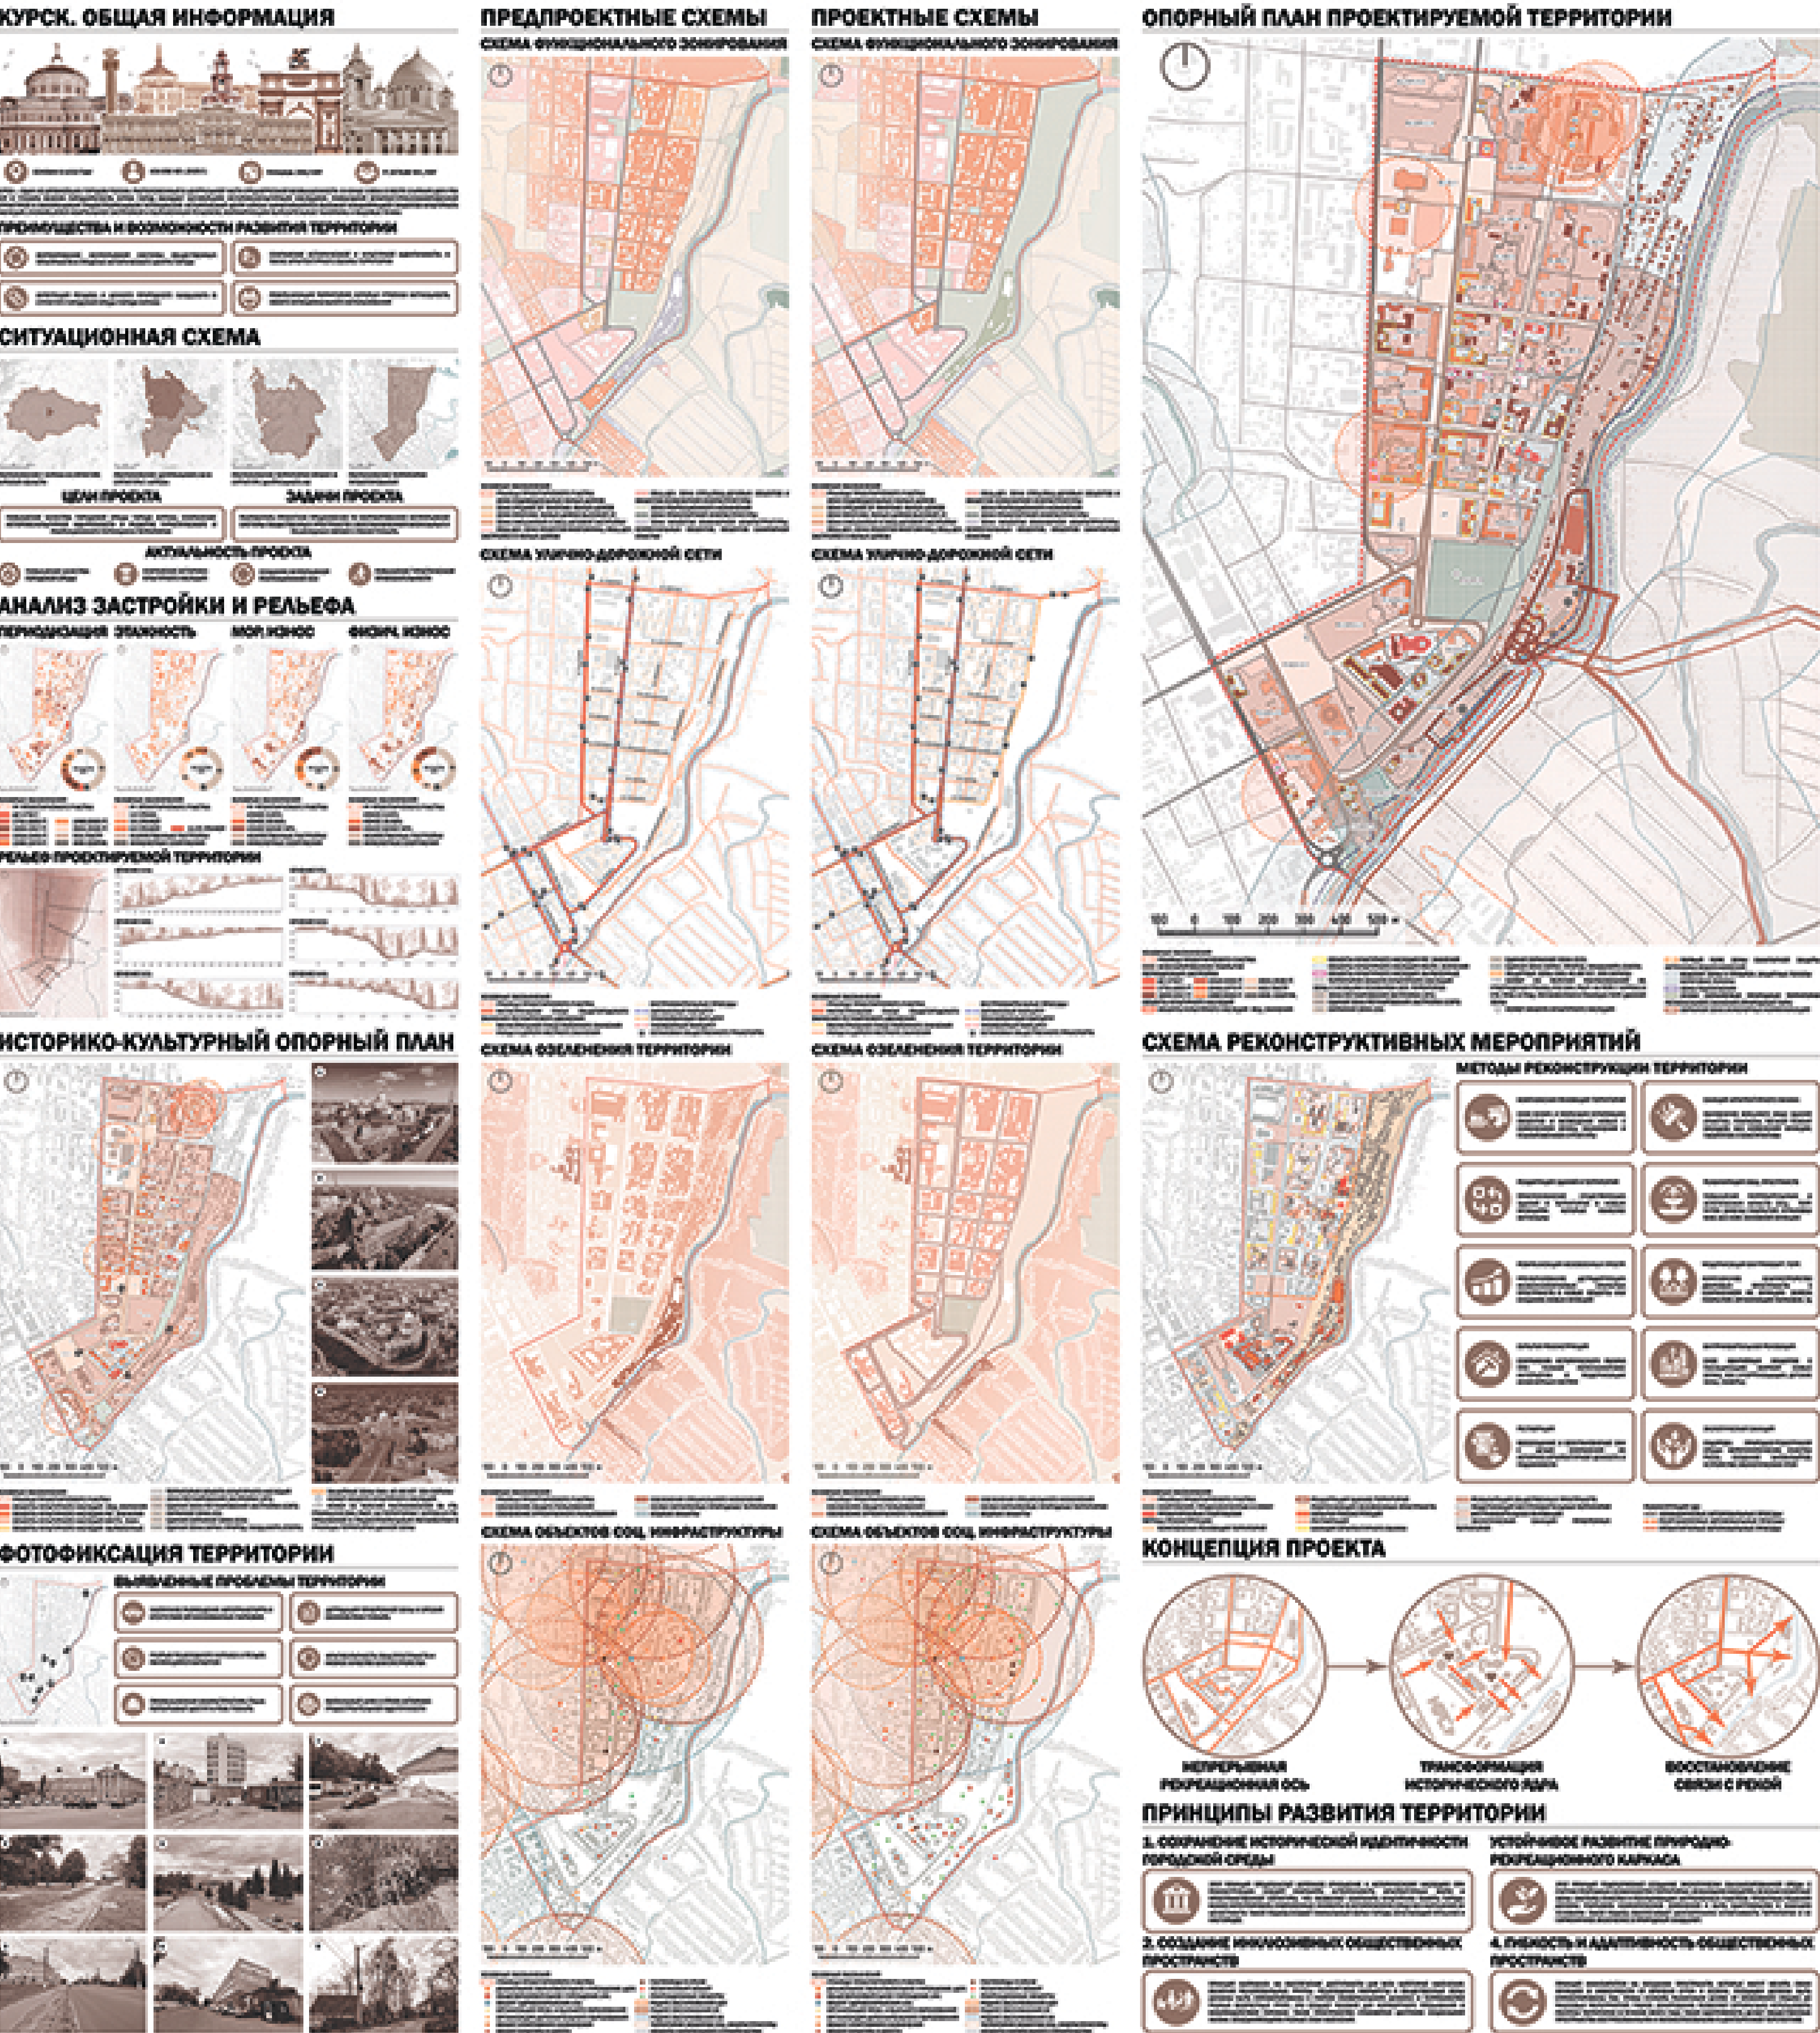

Б

Реконструкция архитектурно-планировочной структуры исторического центра г. Курска

Автор: Бондарева Оксана Витальевна
Руководители: канд. арх., доц. кафедры Градостроительства
Тамара Александровна Семеновича, ст. прор. кафедры
Градостроительства Заплатина Алёна Зауровна

Работа посвящена разработке концепции реконструкции архитектурно-планировочной структуры исторического центра города Курска. Актуальность темы обусловлена необходимостью повышения качества городской среды, сохранения историко-культурного наследия, восстановления связи центральной части города с рекой Тускарь и вовлечения прибрежных территорий в систему общественных пространств.

В работе проведен комплексный анализ отечественного и зарубежного опыта реконструкции исторических территорий, выполнен предпроектный градостроительный анализ исследуемой территории. На основе выполненных исследований разработана концепция комплексной реконструкции исторического центра г. Курска, направленная на формирование непрерывной системы общественных пространств, развитие пешеходной инфраструктуры, создание современной набережной реки Тускарь, благоустройство рекреационных территорий и интеграцию природного каркаса в городскую структуру. Одним из ключевых проектных решений является ревитализация территории ТЗЦ-4 с сохранением объектов промышленного наследия и преобразованием промышленной площадки в multifunctional культурно-рекреационный кластер.

Проект предусматривает совершенствование транспортно-пешеходных связей, развитие системы озеленения, создание новых общественных пространств и условий для повышения туристической привлекательности исторического центра. Предложенные решения ориентированы на сохранение исторической идентичности города, повышение качества городской среды, экологической устойчивости территории и формирование комфортного пространства для жителей и гостей г. Курска.

Международная архитектурная премия «Архитектура» (МОАКАО)

XXXV МЕЖДУНАРОДНЫЙ СМОТР-КОНКУРС ЛУЧШИХ ВЫПУСКНЫХ КВАЛИФИКАЦИОННЫХ РАБОТ ПО АРХИТЕКТУРЕ, ДИЗАЙНУ И ИСКУССТВУ